


B.**C.****A.****D.**

PINTA-ALA 4.1 m²
 TILAVUUS 6.5 m³
 HUONEKORKEUS 2.1-2.2m

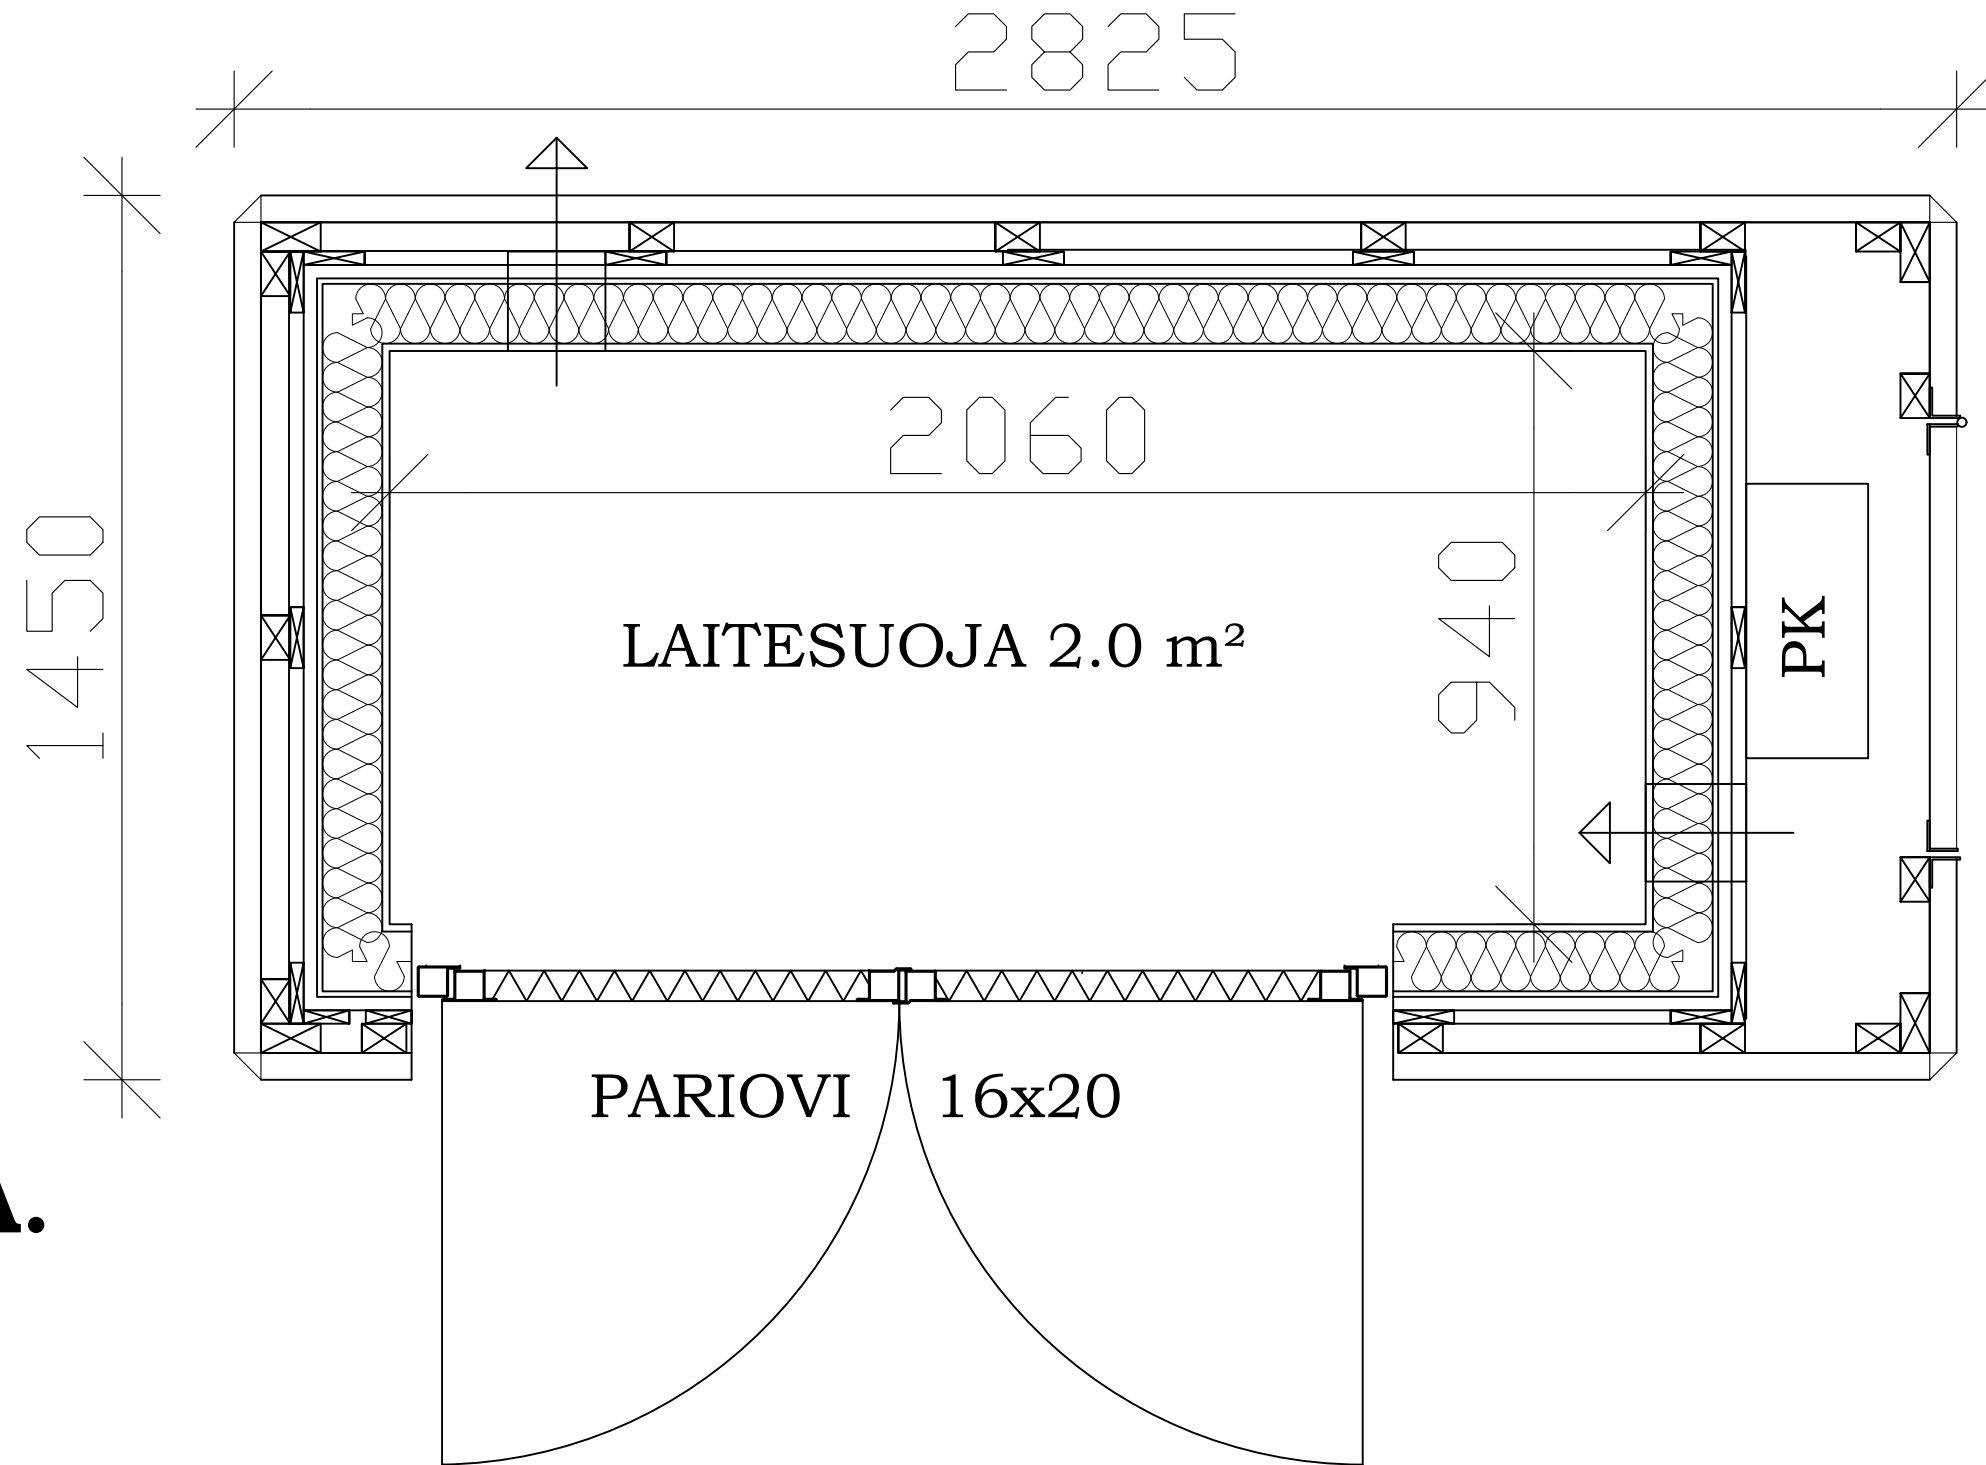

Esari

Park
 Oy ESARI Ab
 Veikontie 3
 69600 Kaustinen