



B.**C.****A.****D.**

PINTA-ALA 4.1 m²
 TILAVUUS 6.5 m³
 HUONEKORKEUS 2.1-2.2m

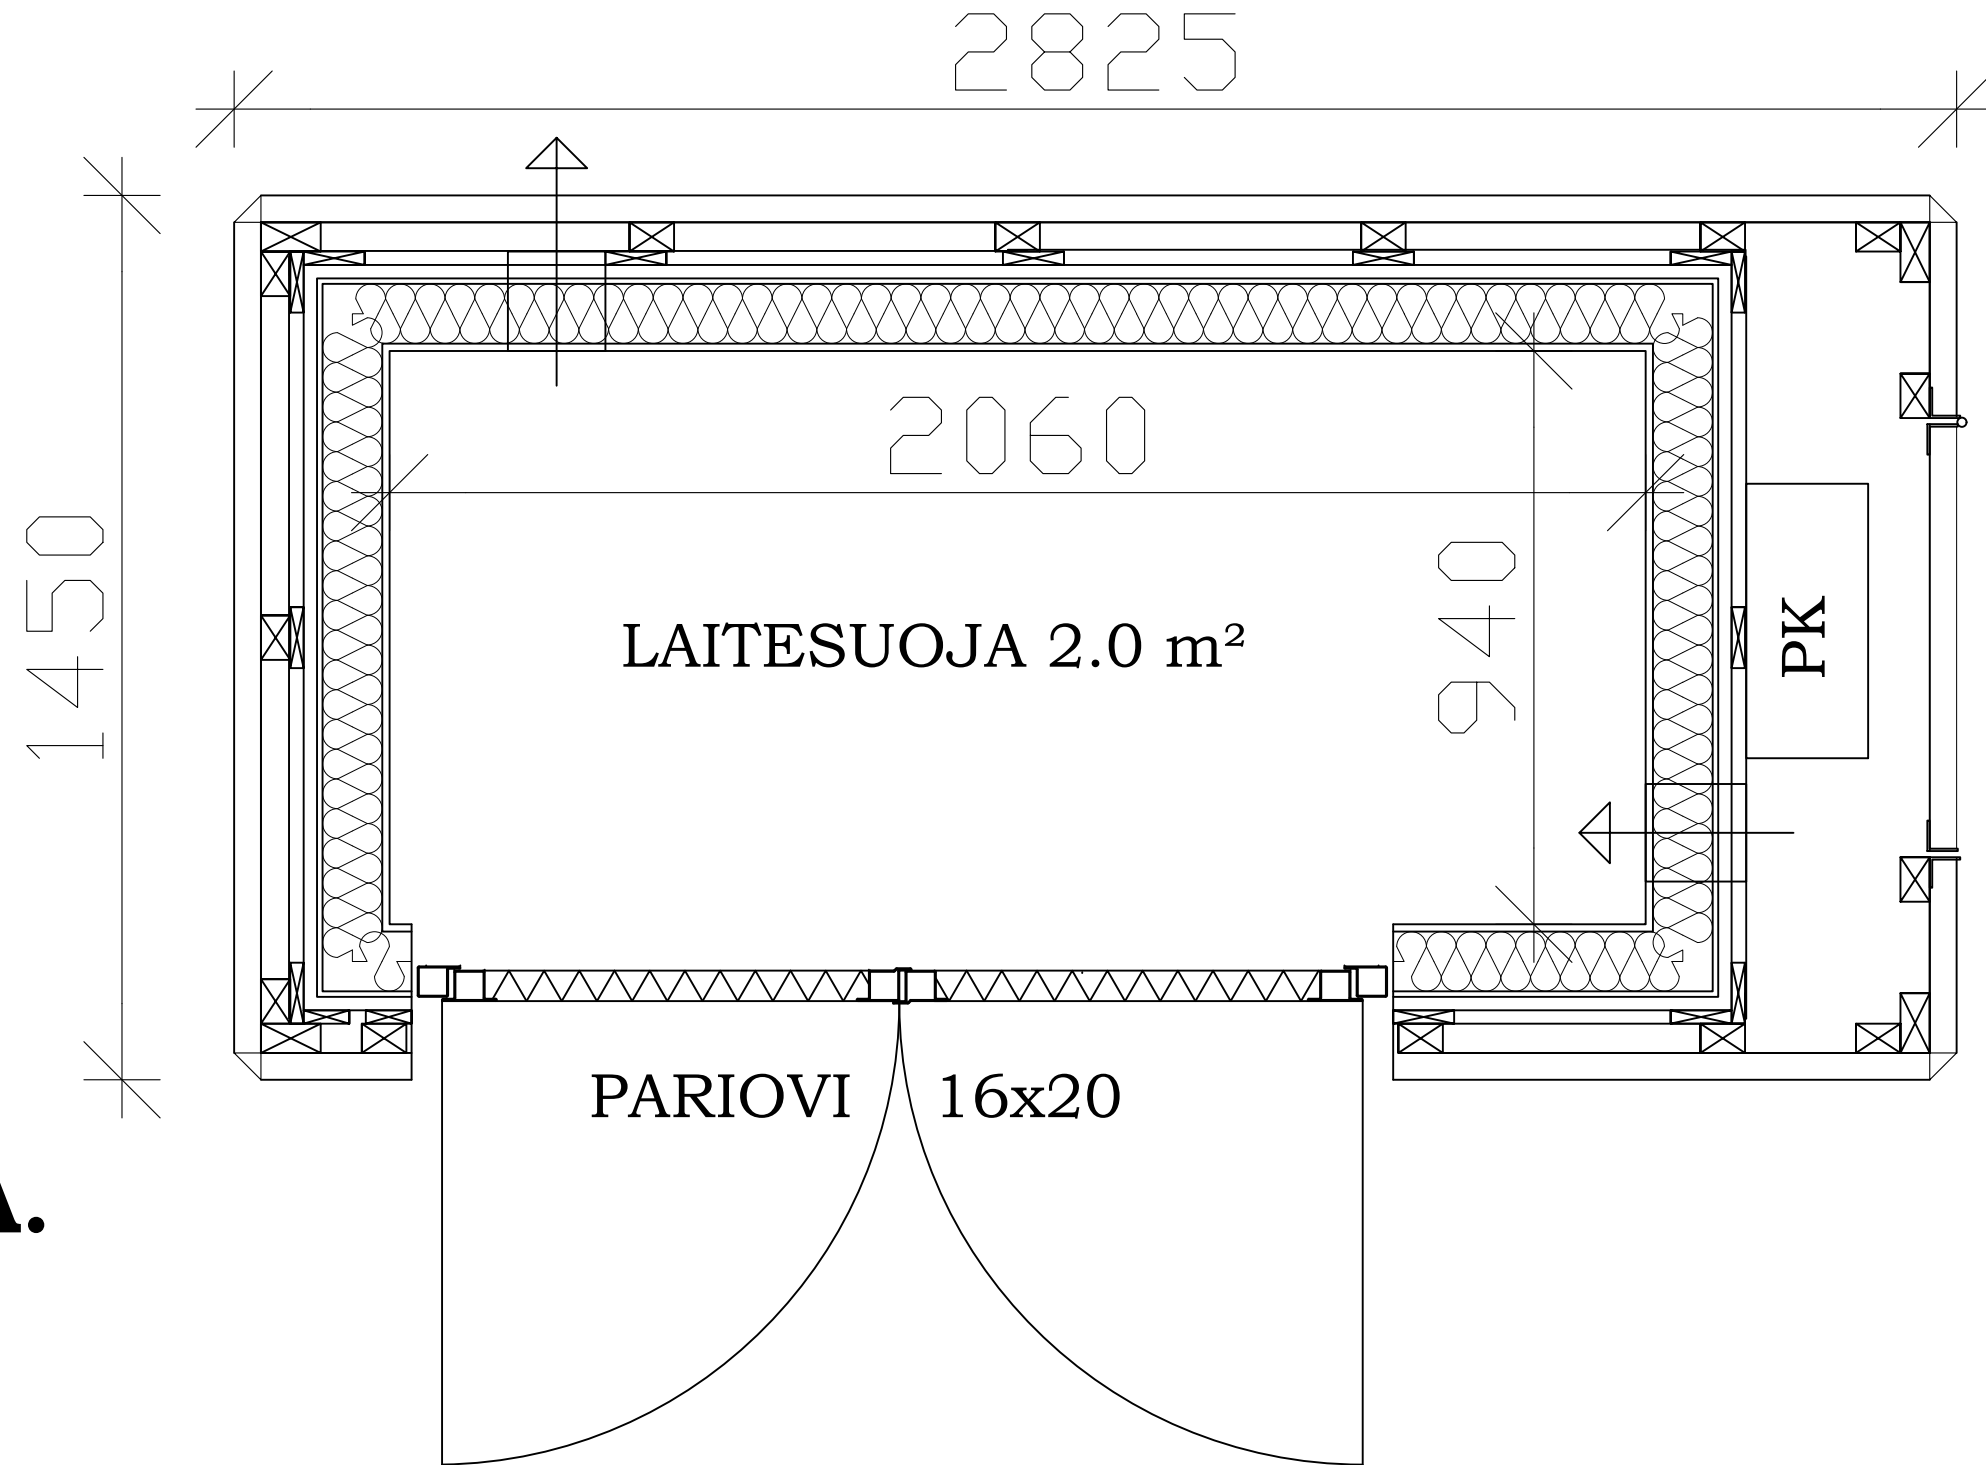

Esari

Park
 Oy ESARI Ab
 Veikontie 3
 69600 Kaustinen

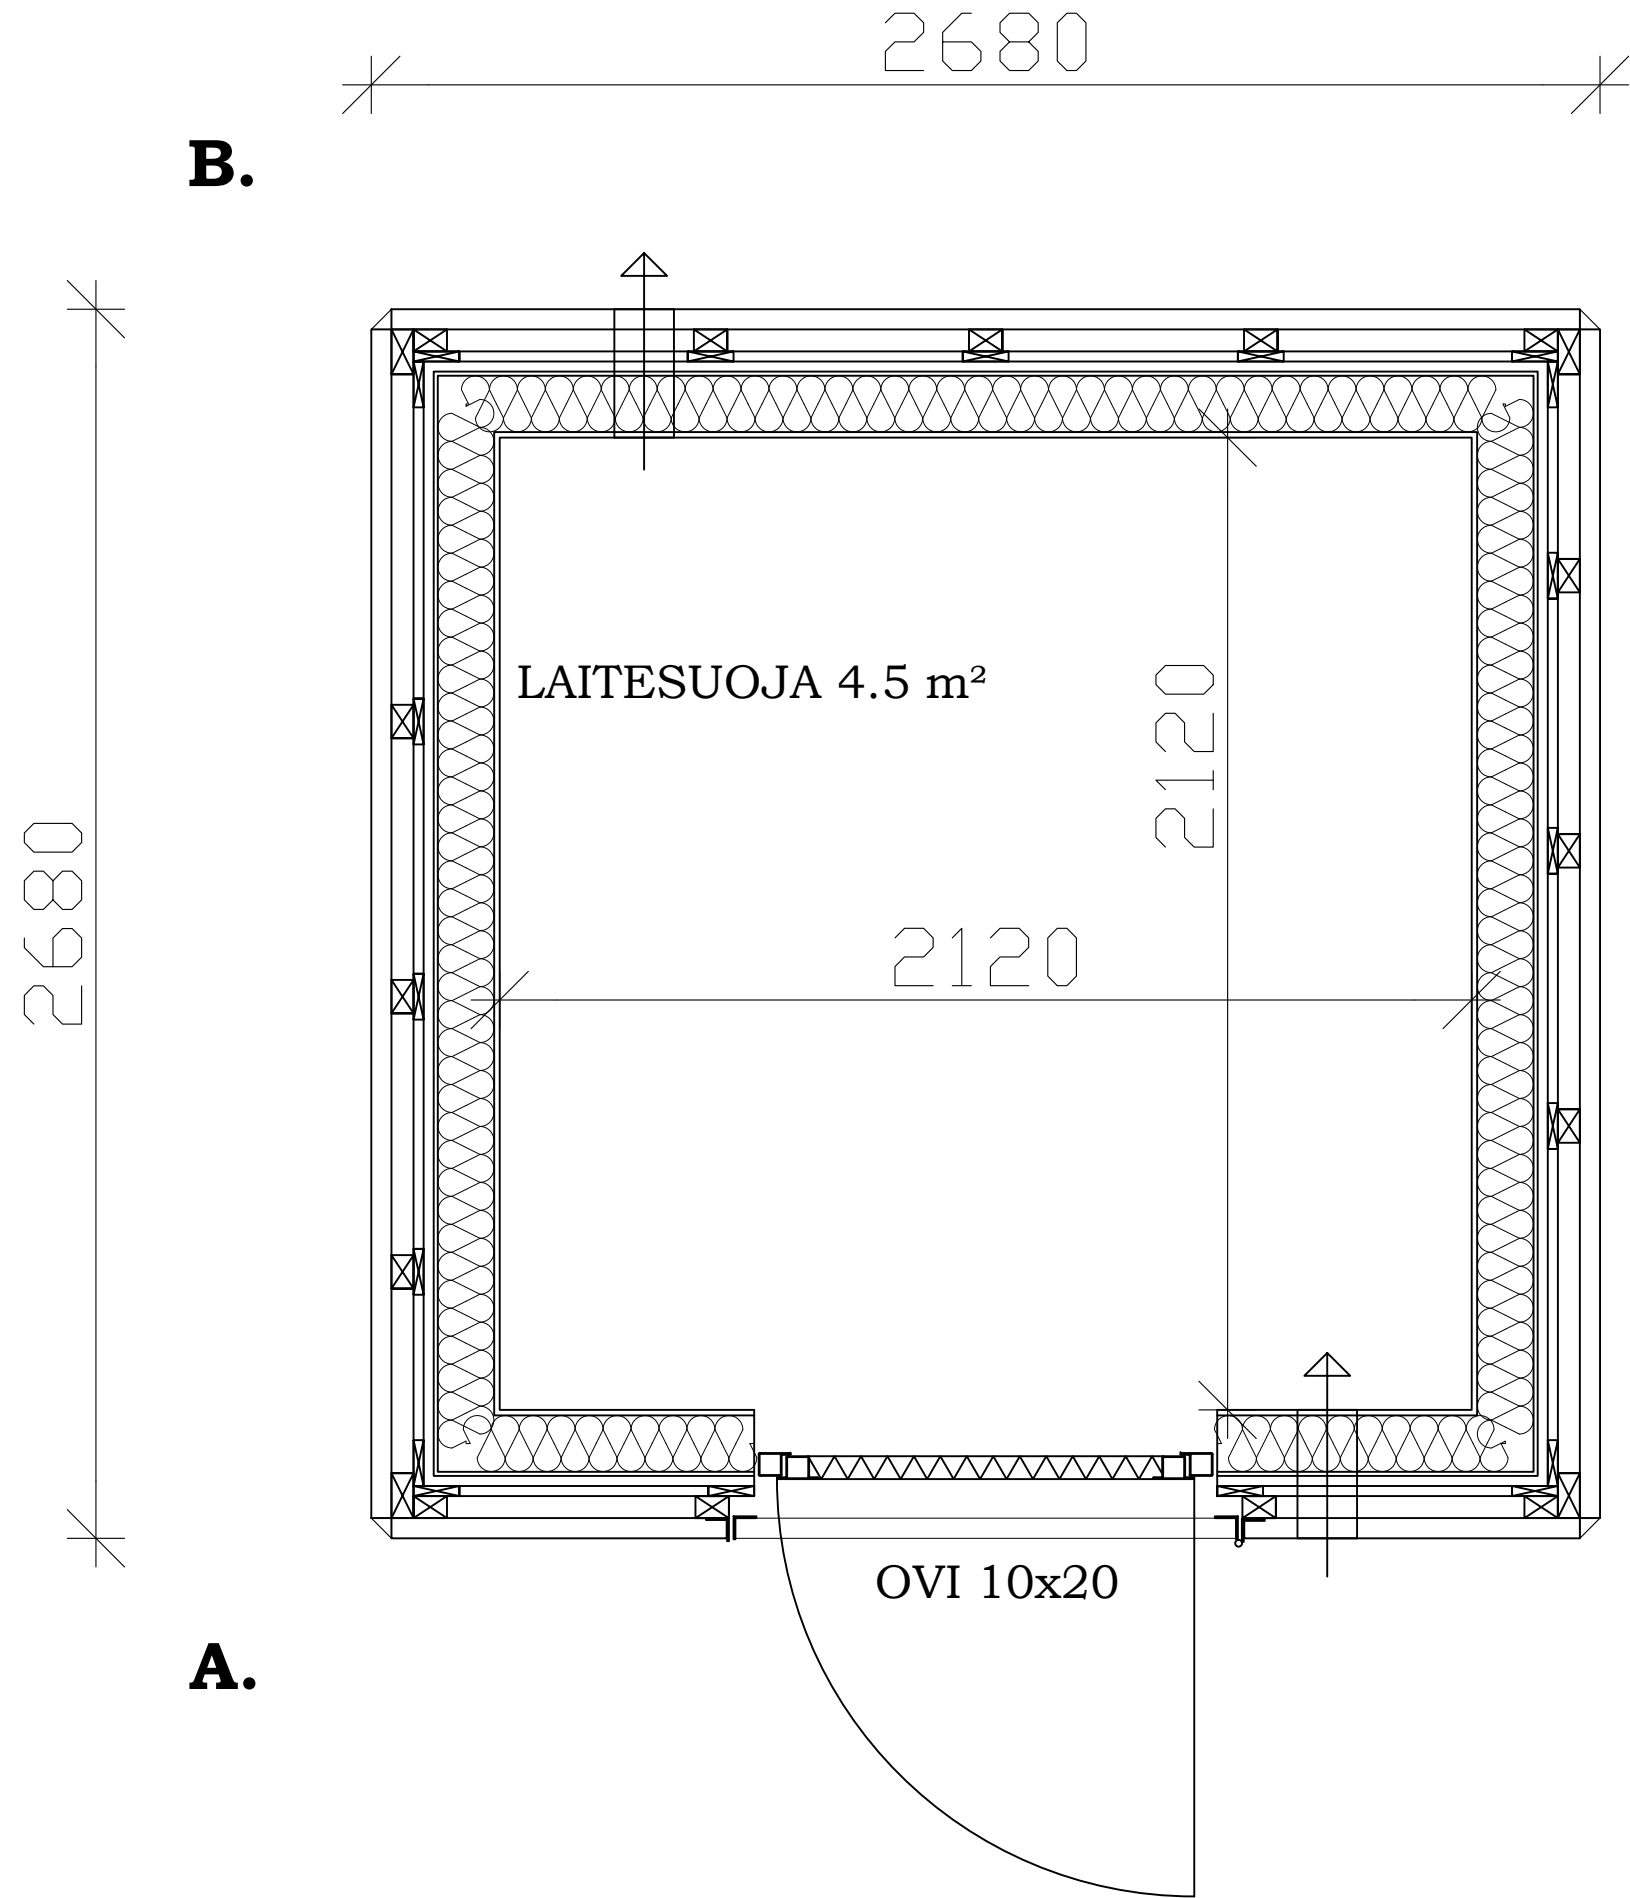

B.

C.

A.


D.

PINTA-ALA 7.2 m²
 TILAVUUS 16.7 m³
 HUONEKORKEUS 2.4-2.64m



Esari

Micro
 Oy ESARI Ab
 Veikontie 3
 69600 Kaustinen

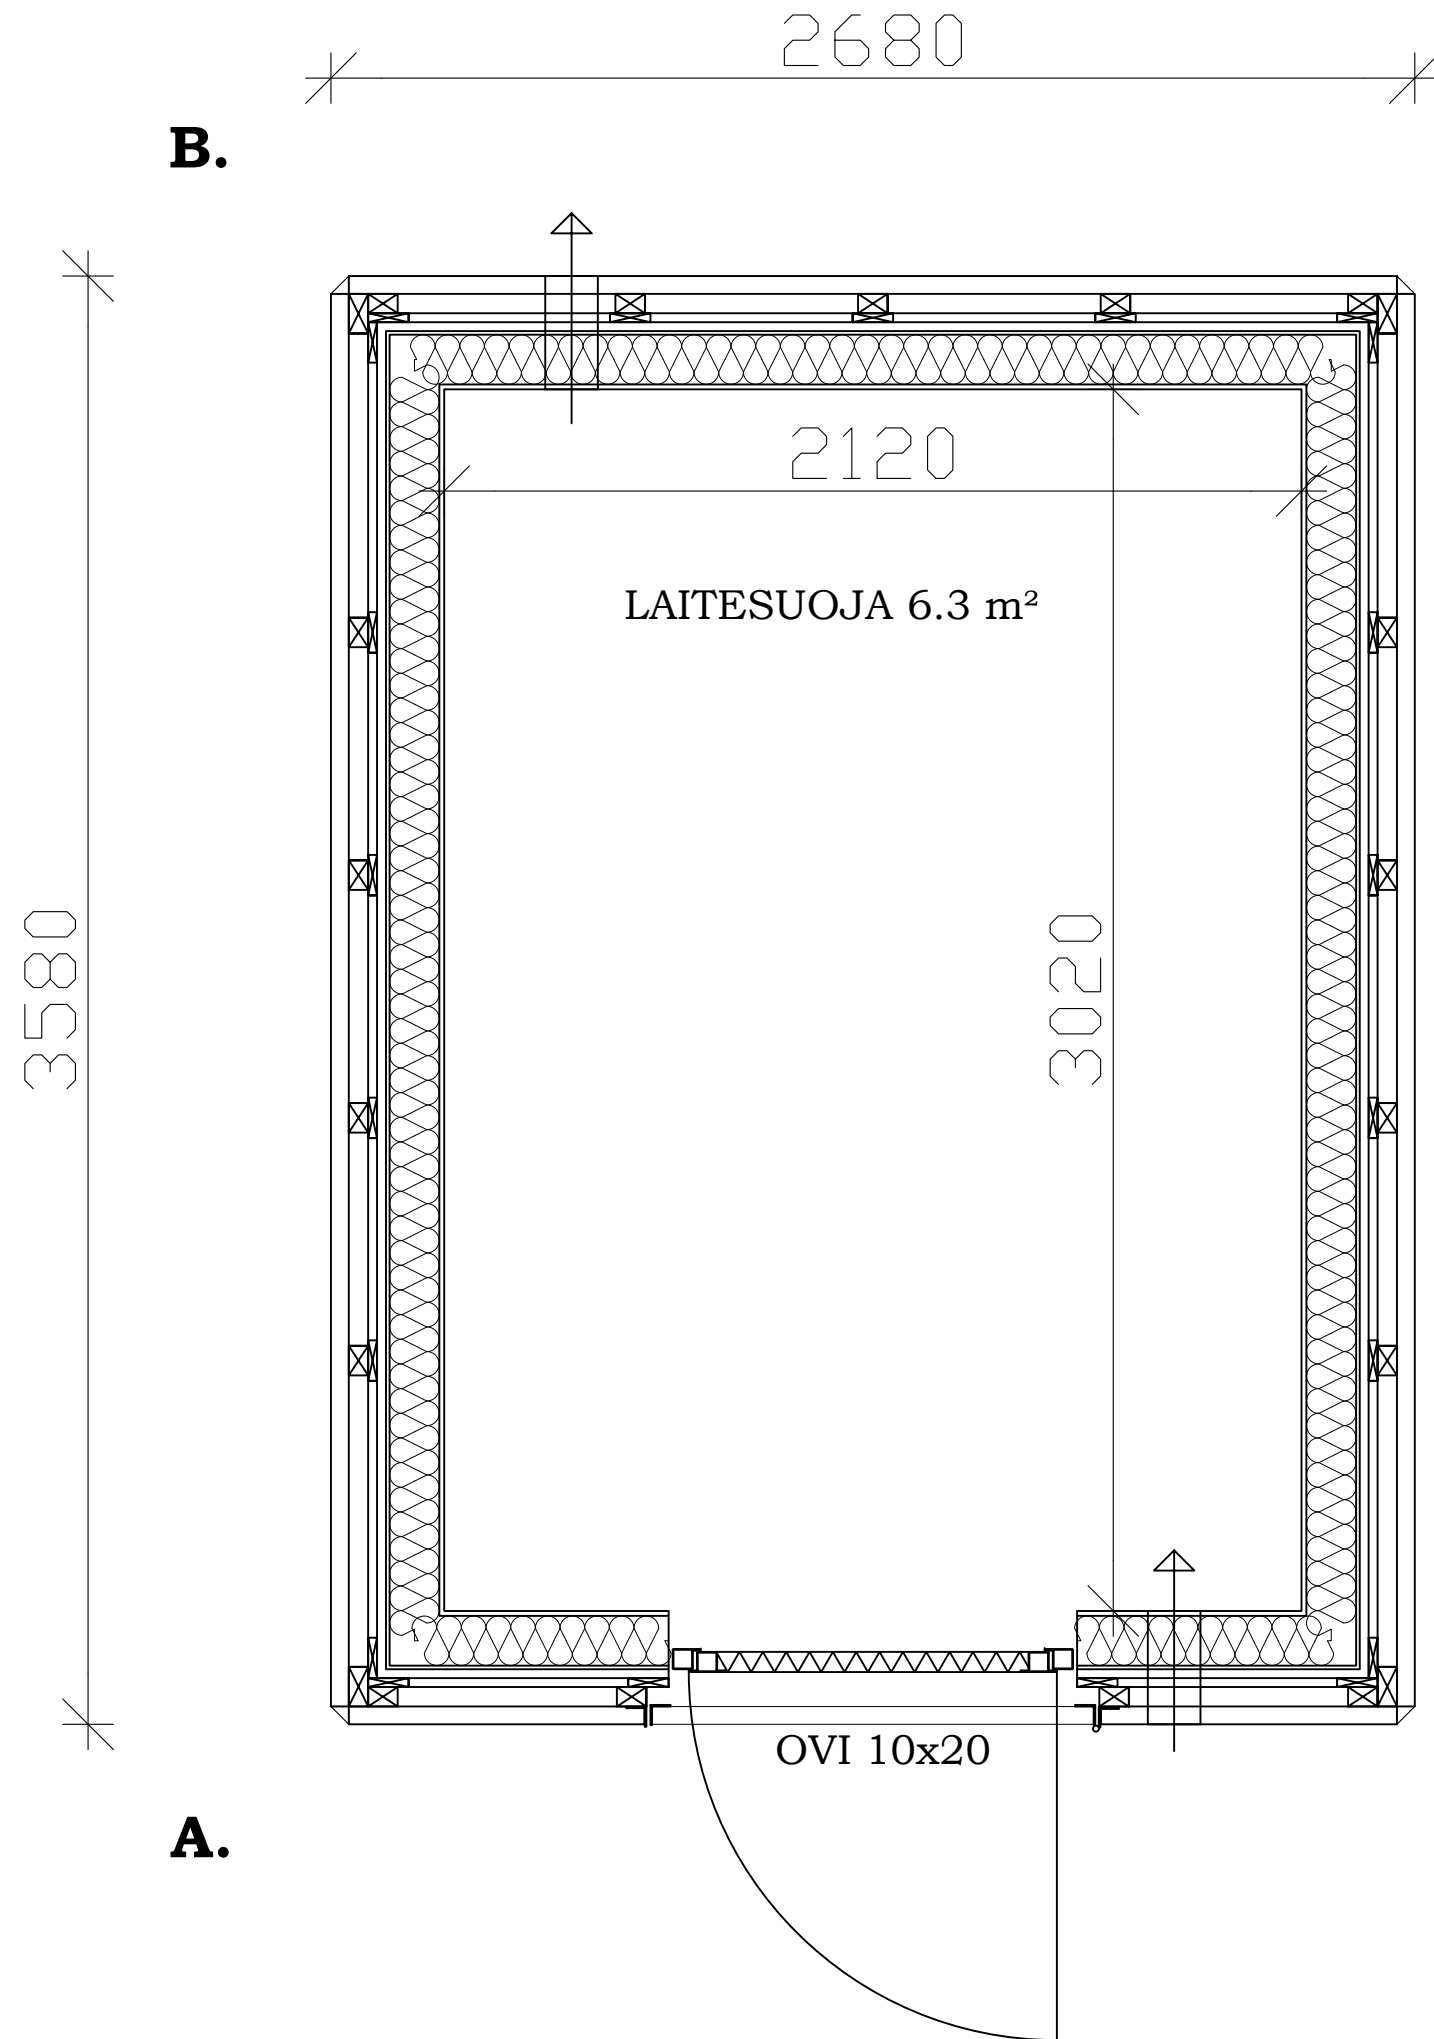


PINTA-ALA 9.6 m²
 TILAVUUS 23.0 m³
 HUONEKORKEUS 2.4-2.64m



Esari

Mini
 Oy ESARI Ab
 Veikontie 3
 69600 Kaustinen

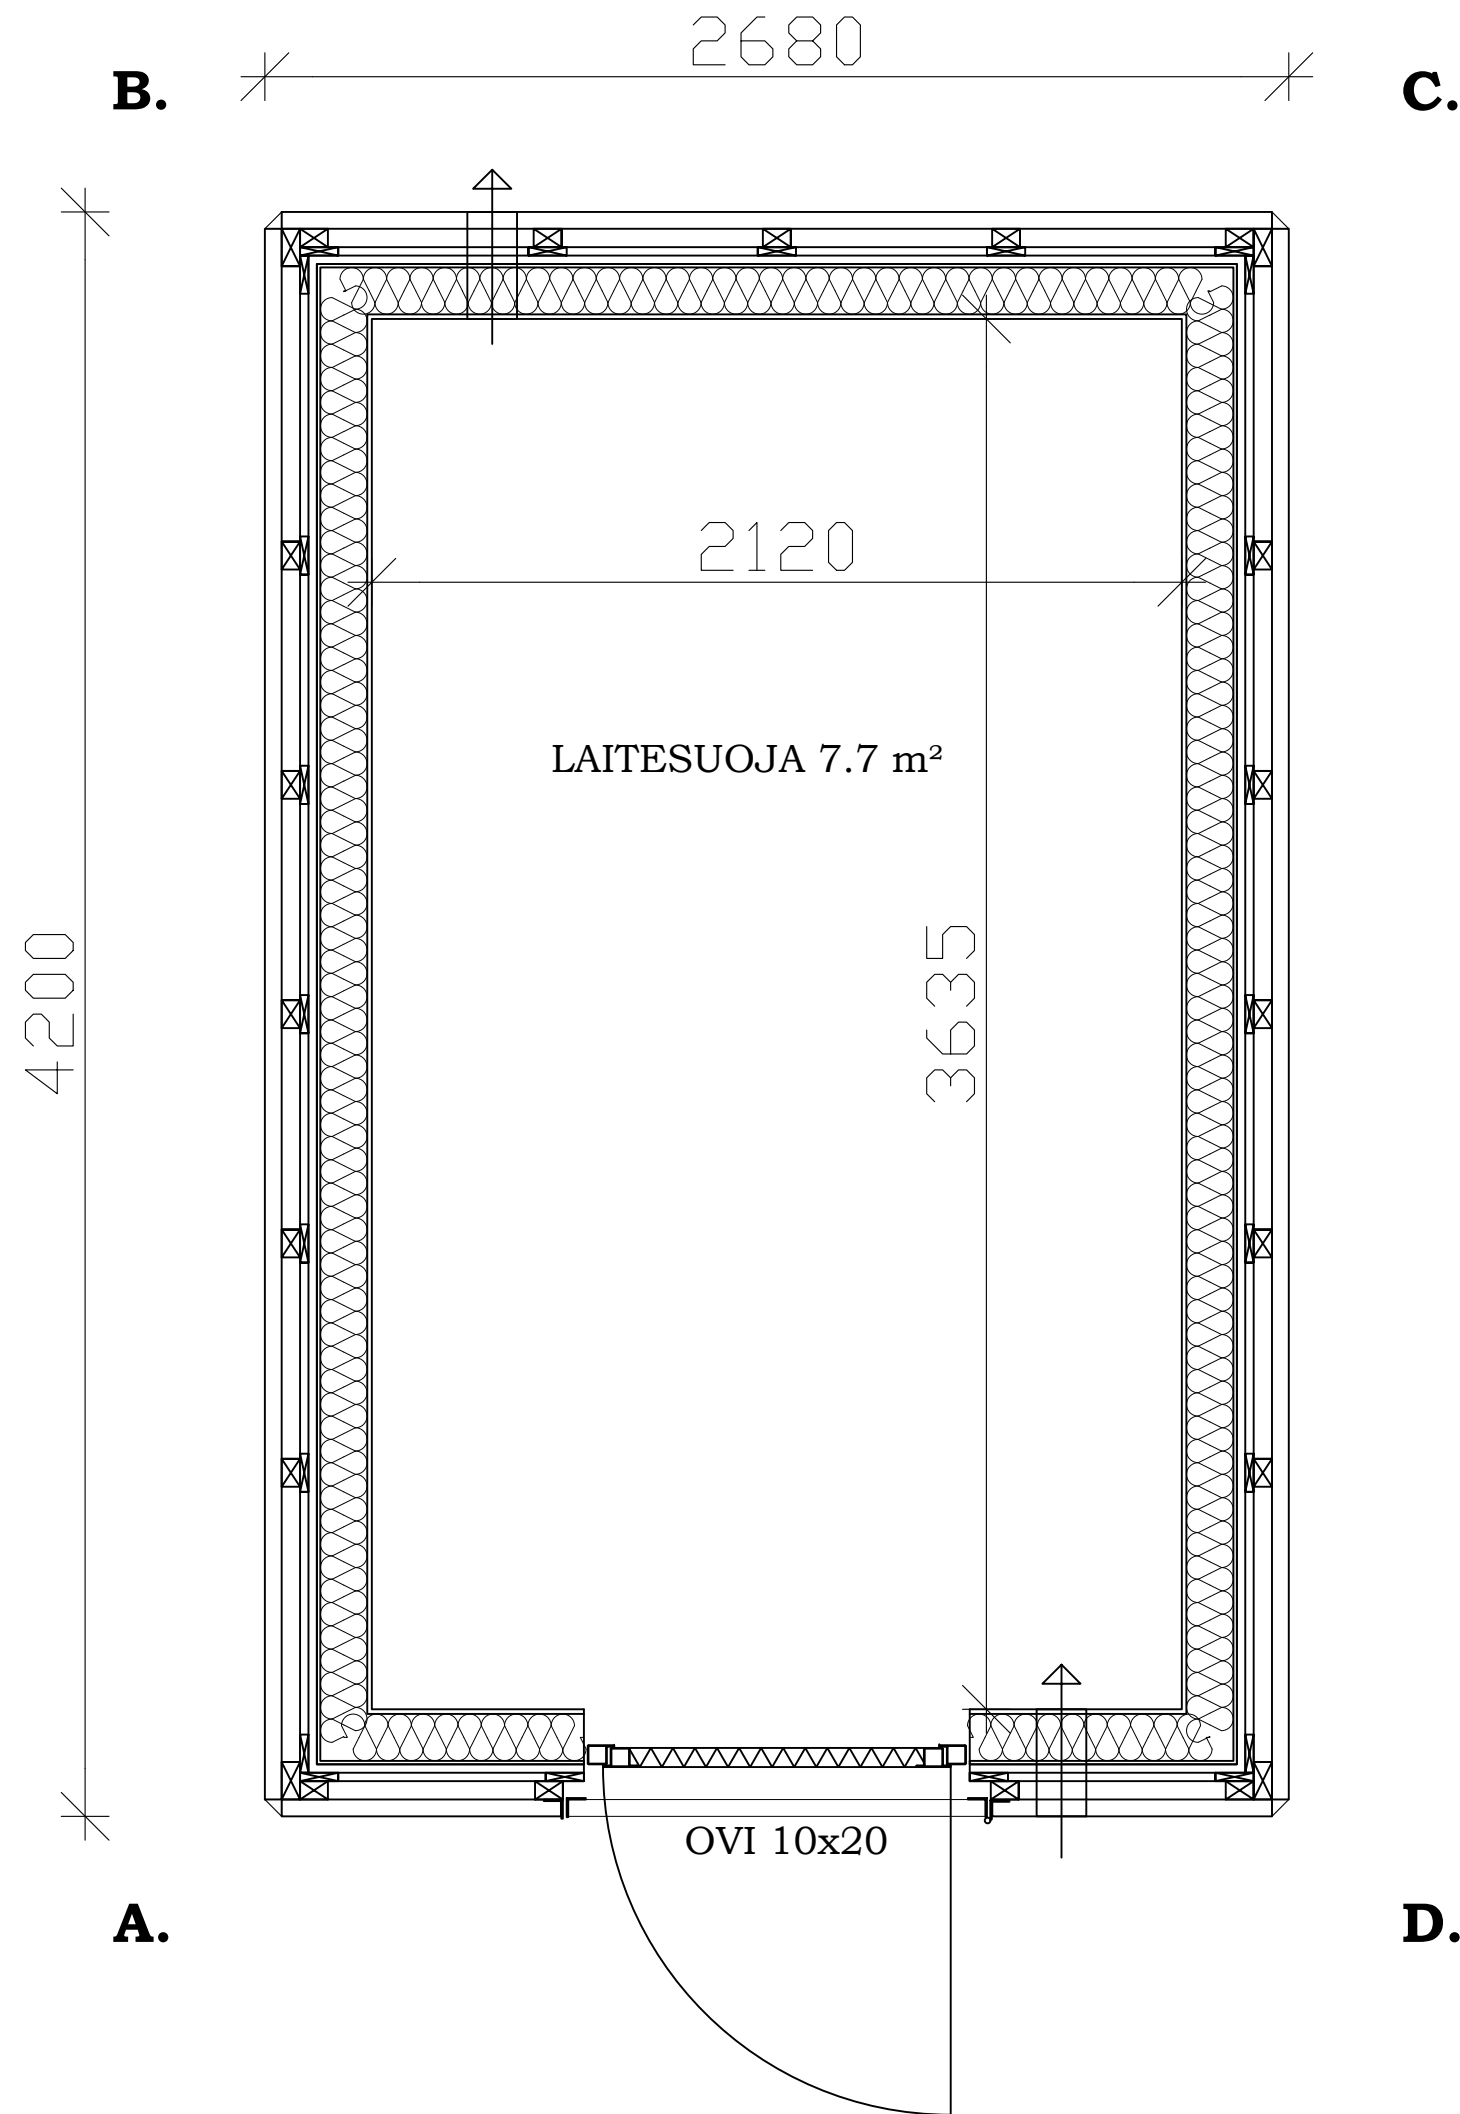


PINTA-ALA 11.3 m²
 TILAVUUS 27.3 m³
 HUONEKORKEUS 2.4-2.64m



Esari


Midi
 Oy ESARI Ab
 Veikontie 3
 69600 Kaustinen

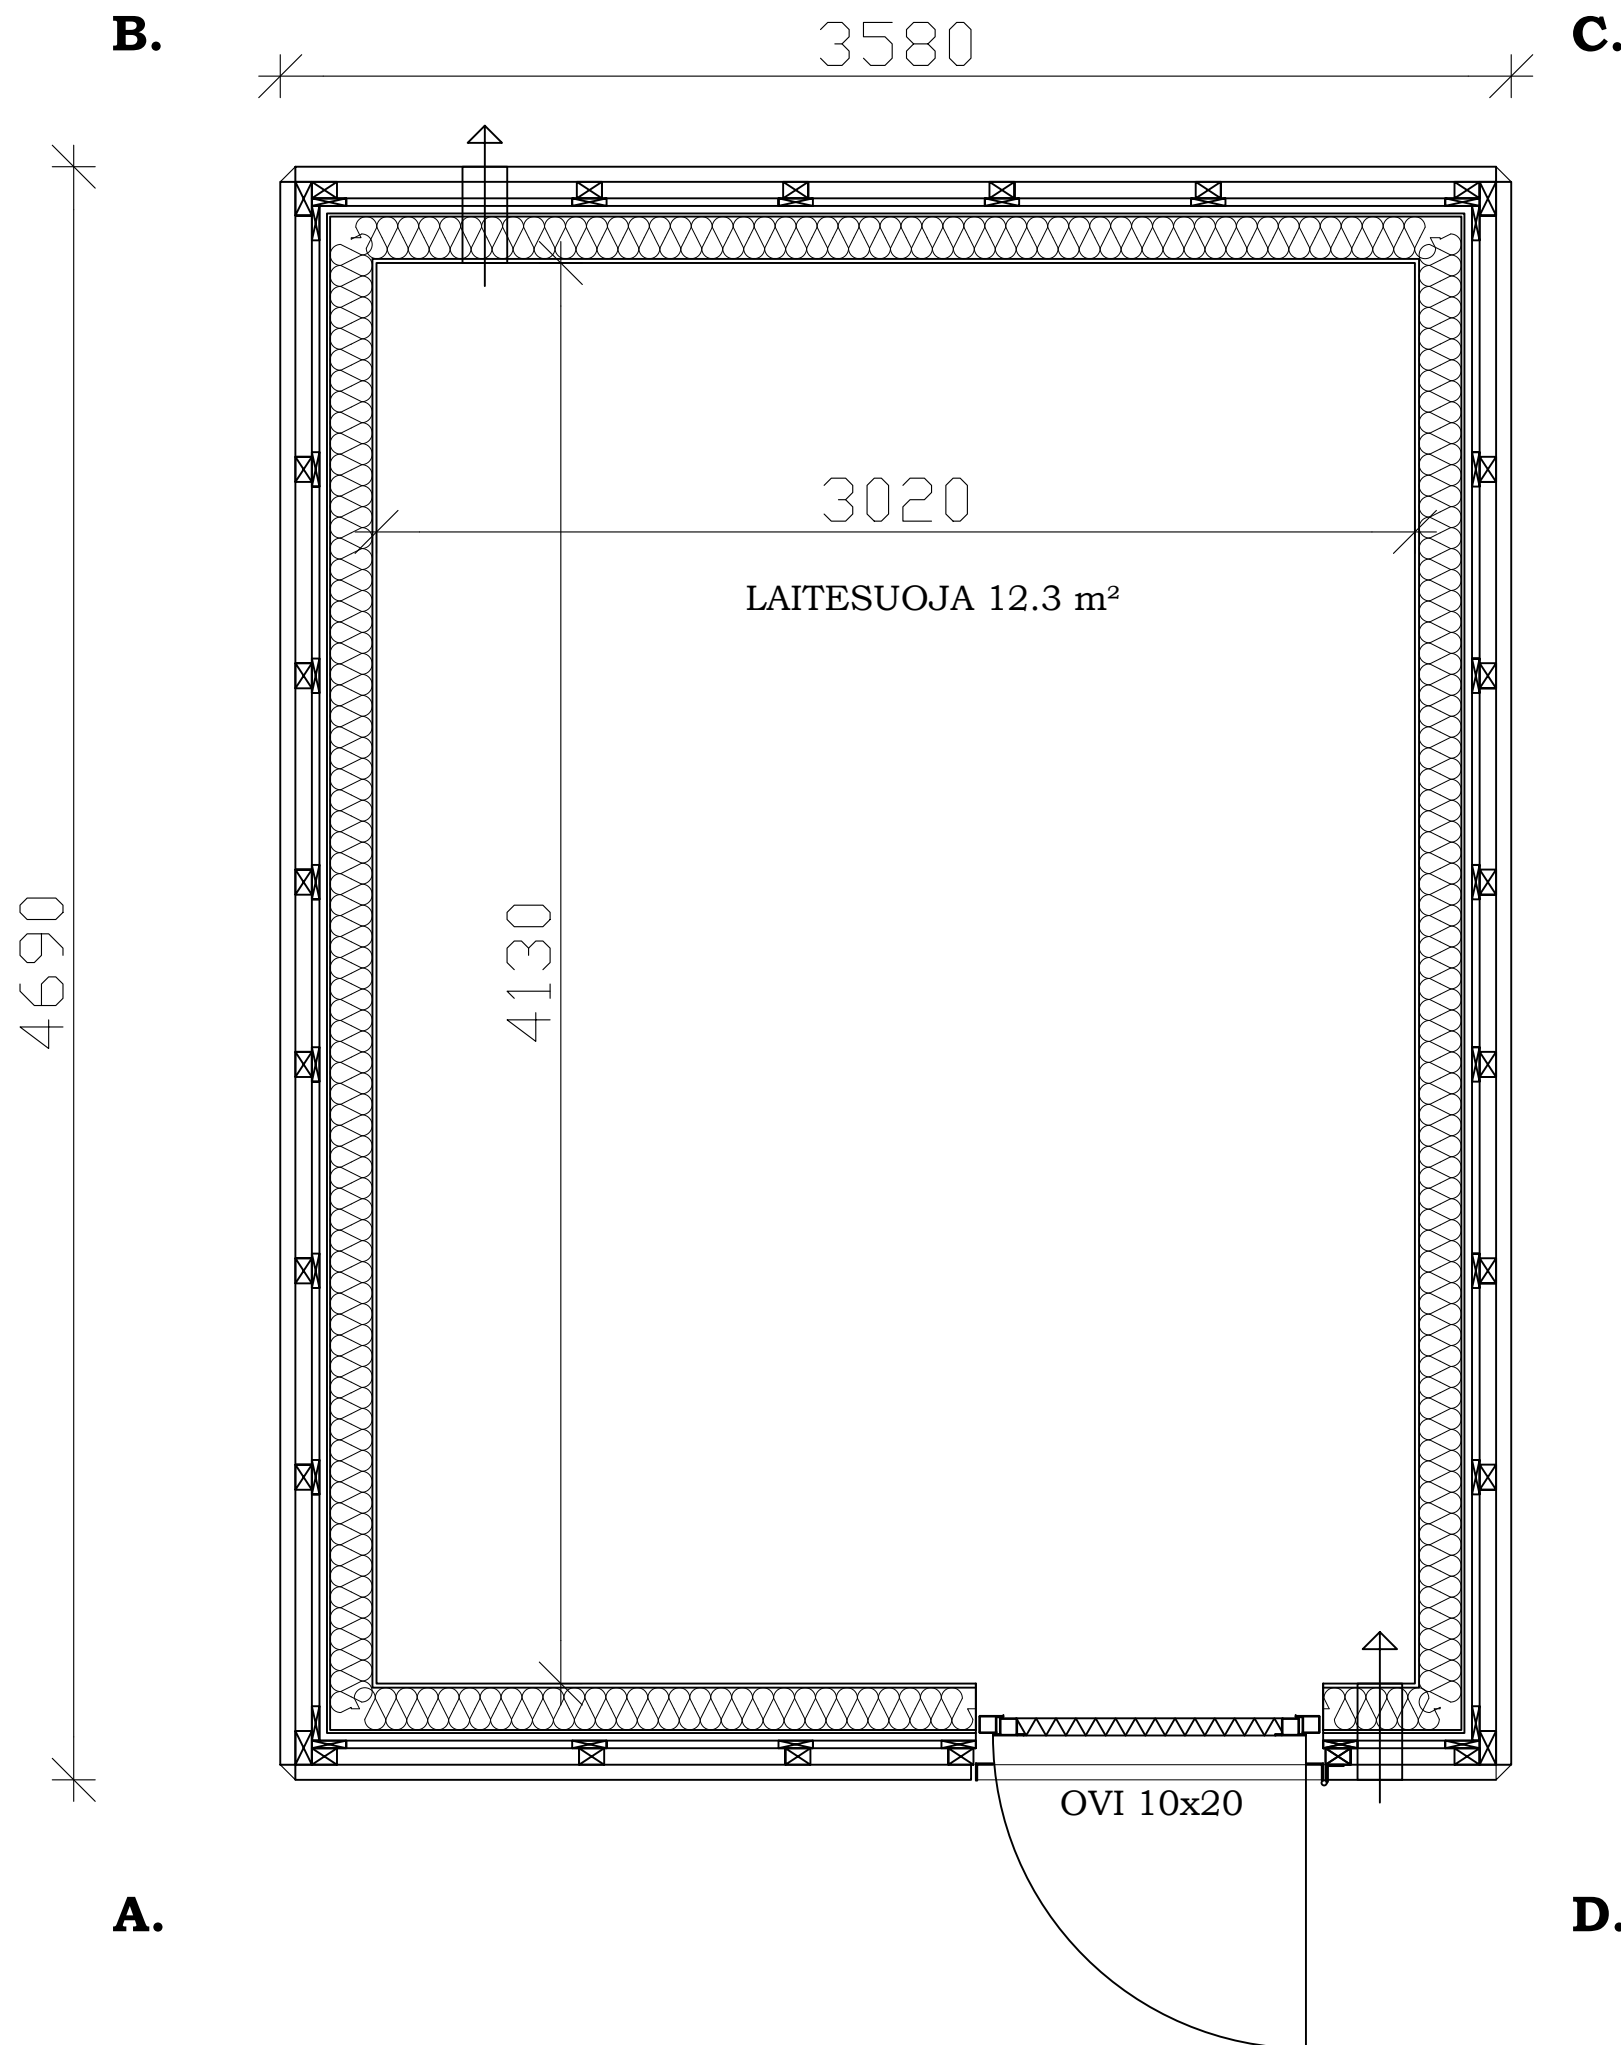

PINTA-ALA 16.8 m²
 TILAVUUS 43.4 m³
 HUONEKORKEUS 2.4-2.74m



Medium
 Oy ESARI Ab
 Veikontie 3
 69600 Kaustinen

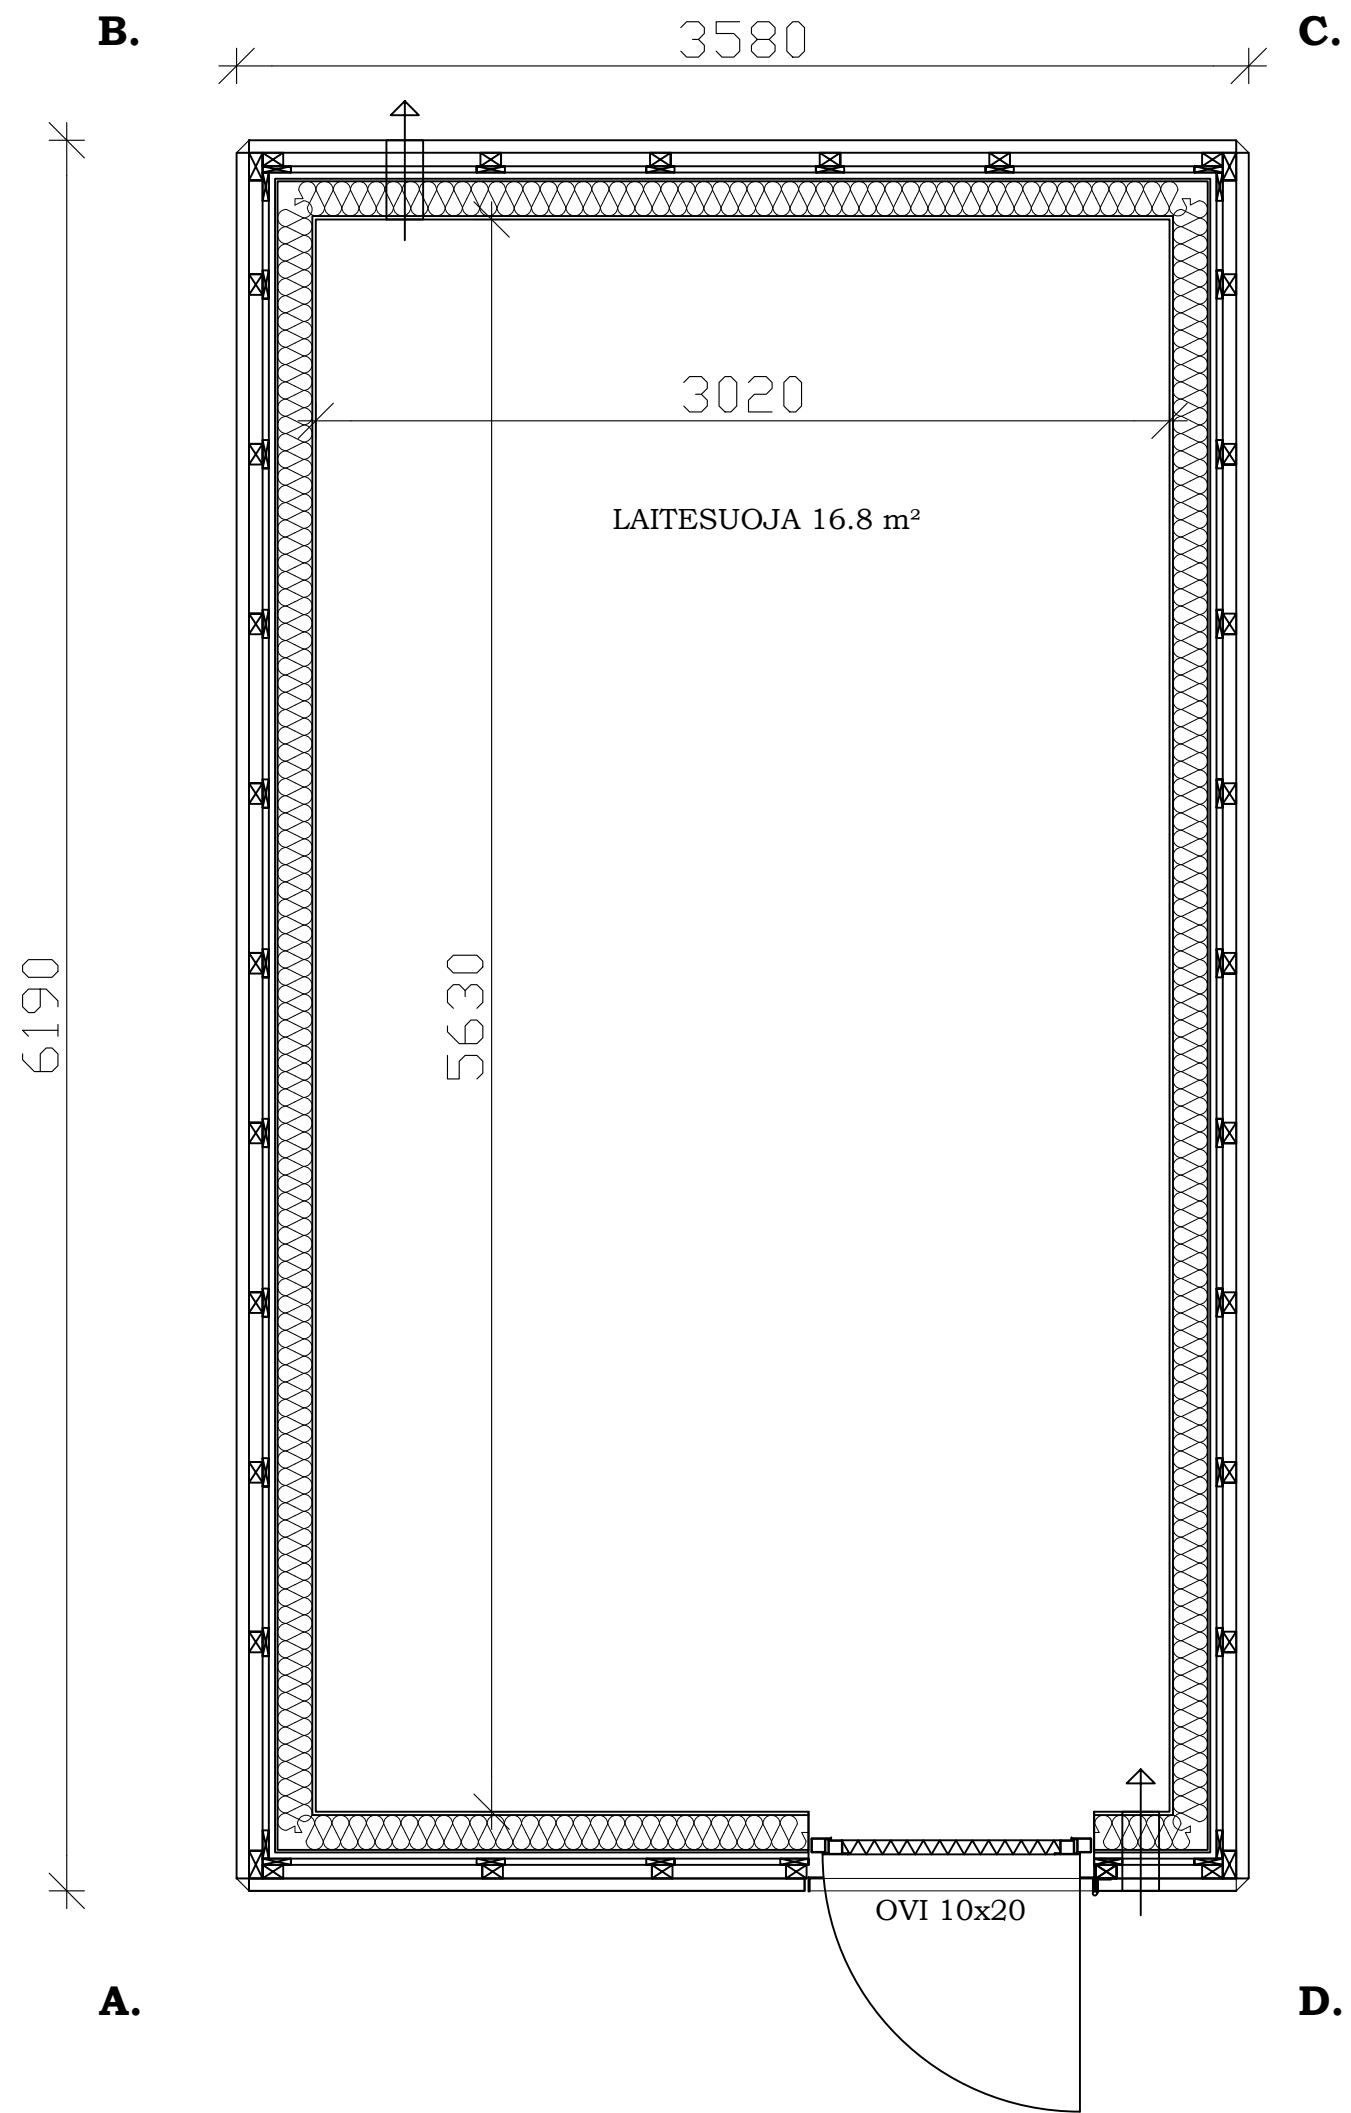


PINTA-ALA 22.2 m²
 TILAVUUS 58.6 m³
 HUONEKORKEUS 2.4-2.74m



Esari

Maxi
 Oy ESARI Ab
 Veikontie 3
 69600 Kaustinen

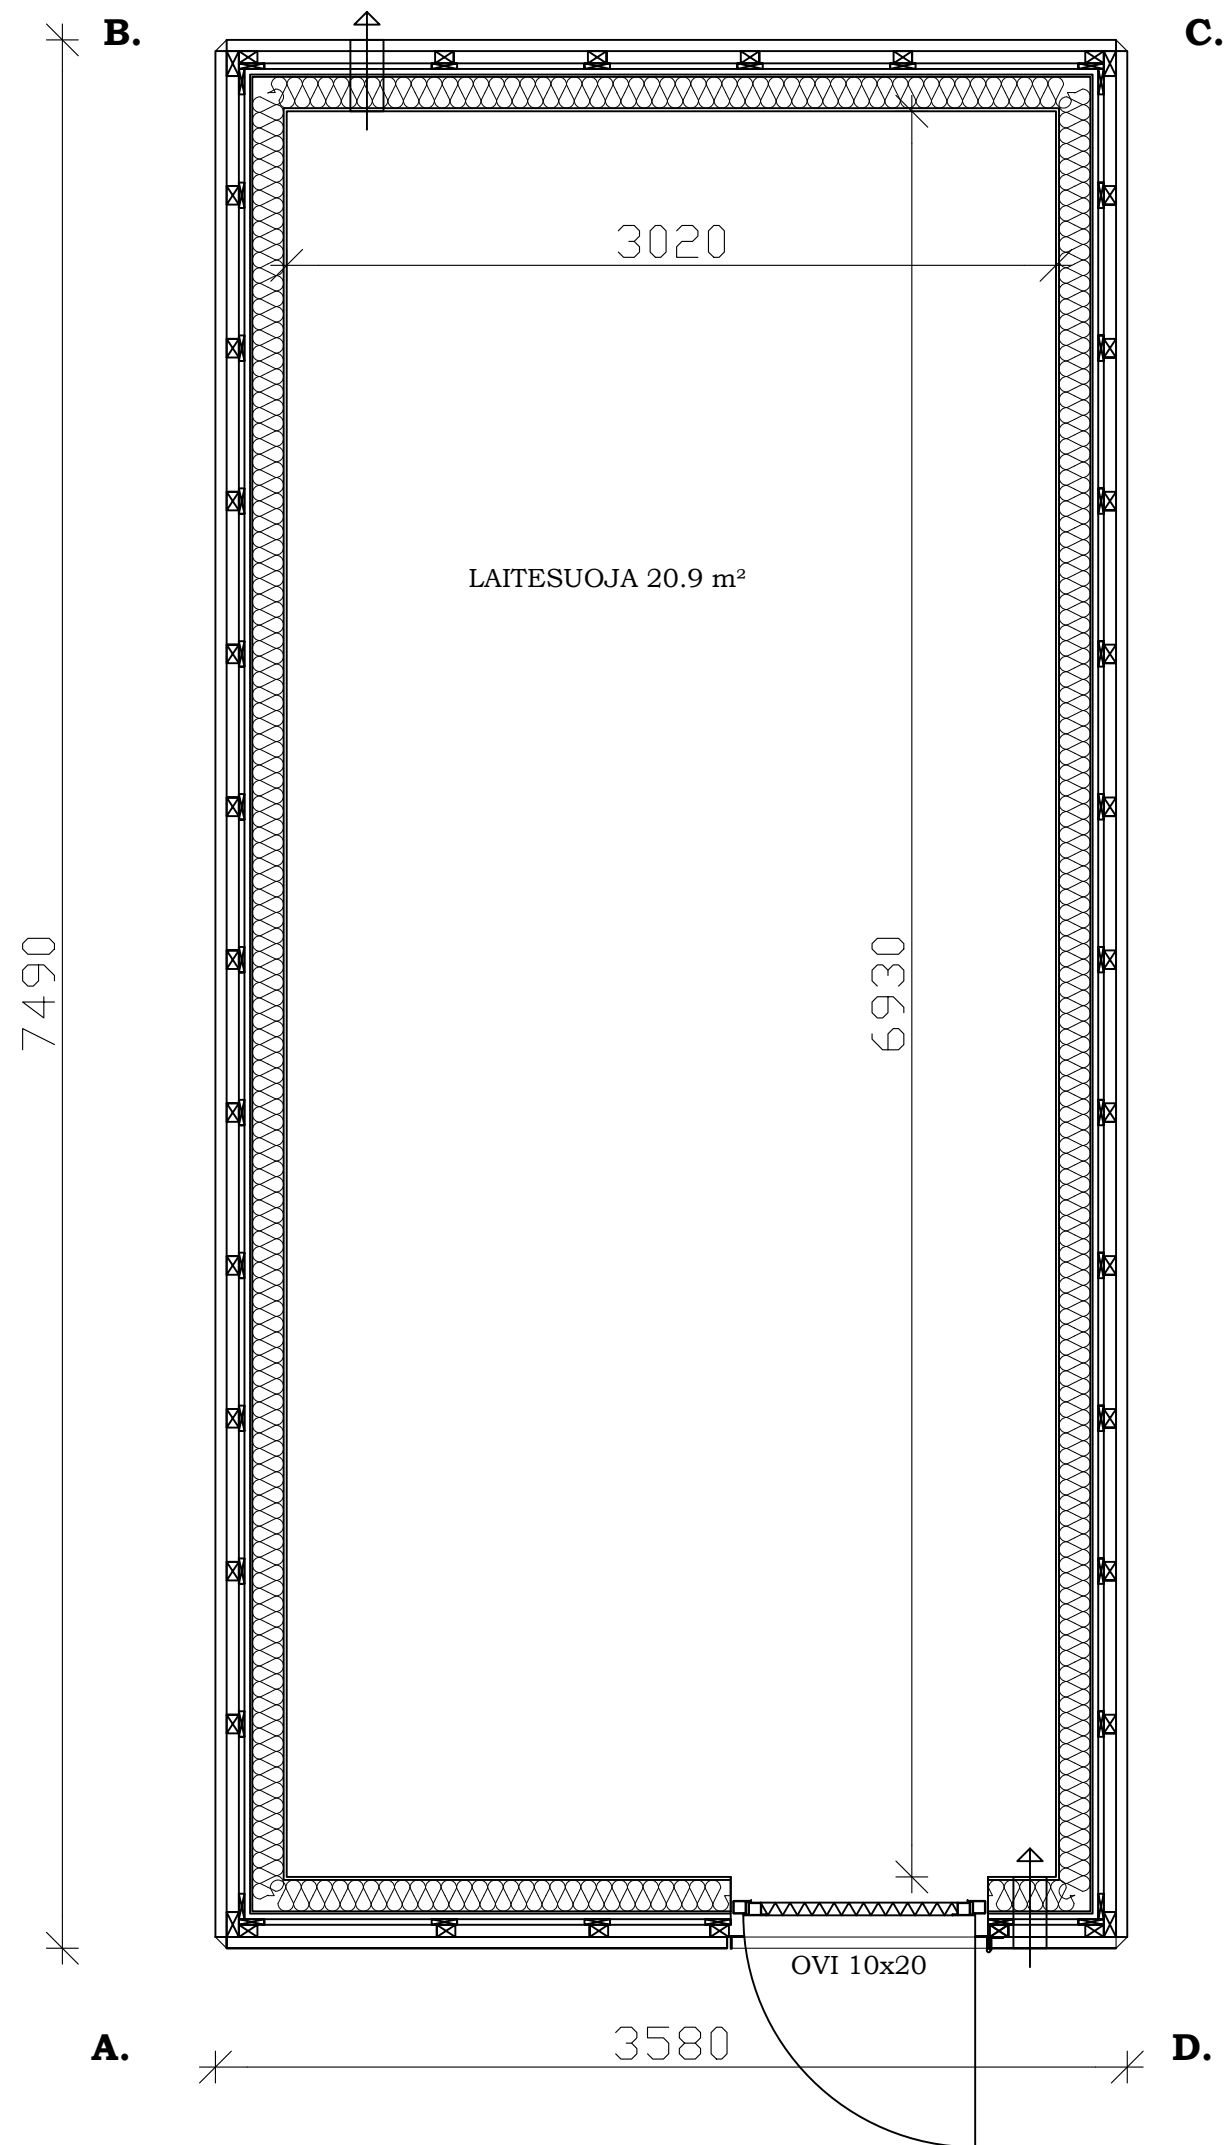

PINTA-ALA 26.8 m²
 TILAVUUS 71.5 m³
 HUONEKORKEUS 2.4-2.74m



Mega
 Oy ESARI Ab
 Veikontie 3
 69600 Kaustinen