


PINTA-ALA 6.2 m²
 TILAVUUS 17.6 m³
 HUONEKORKEUS 2.5m

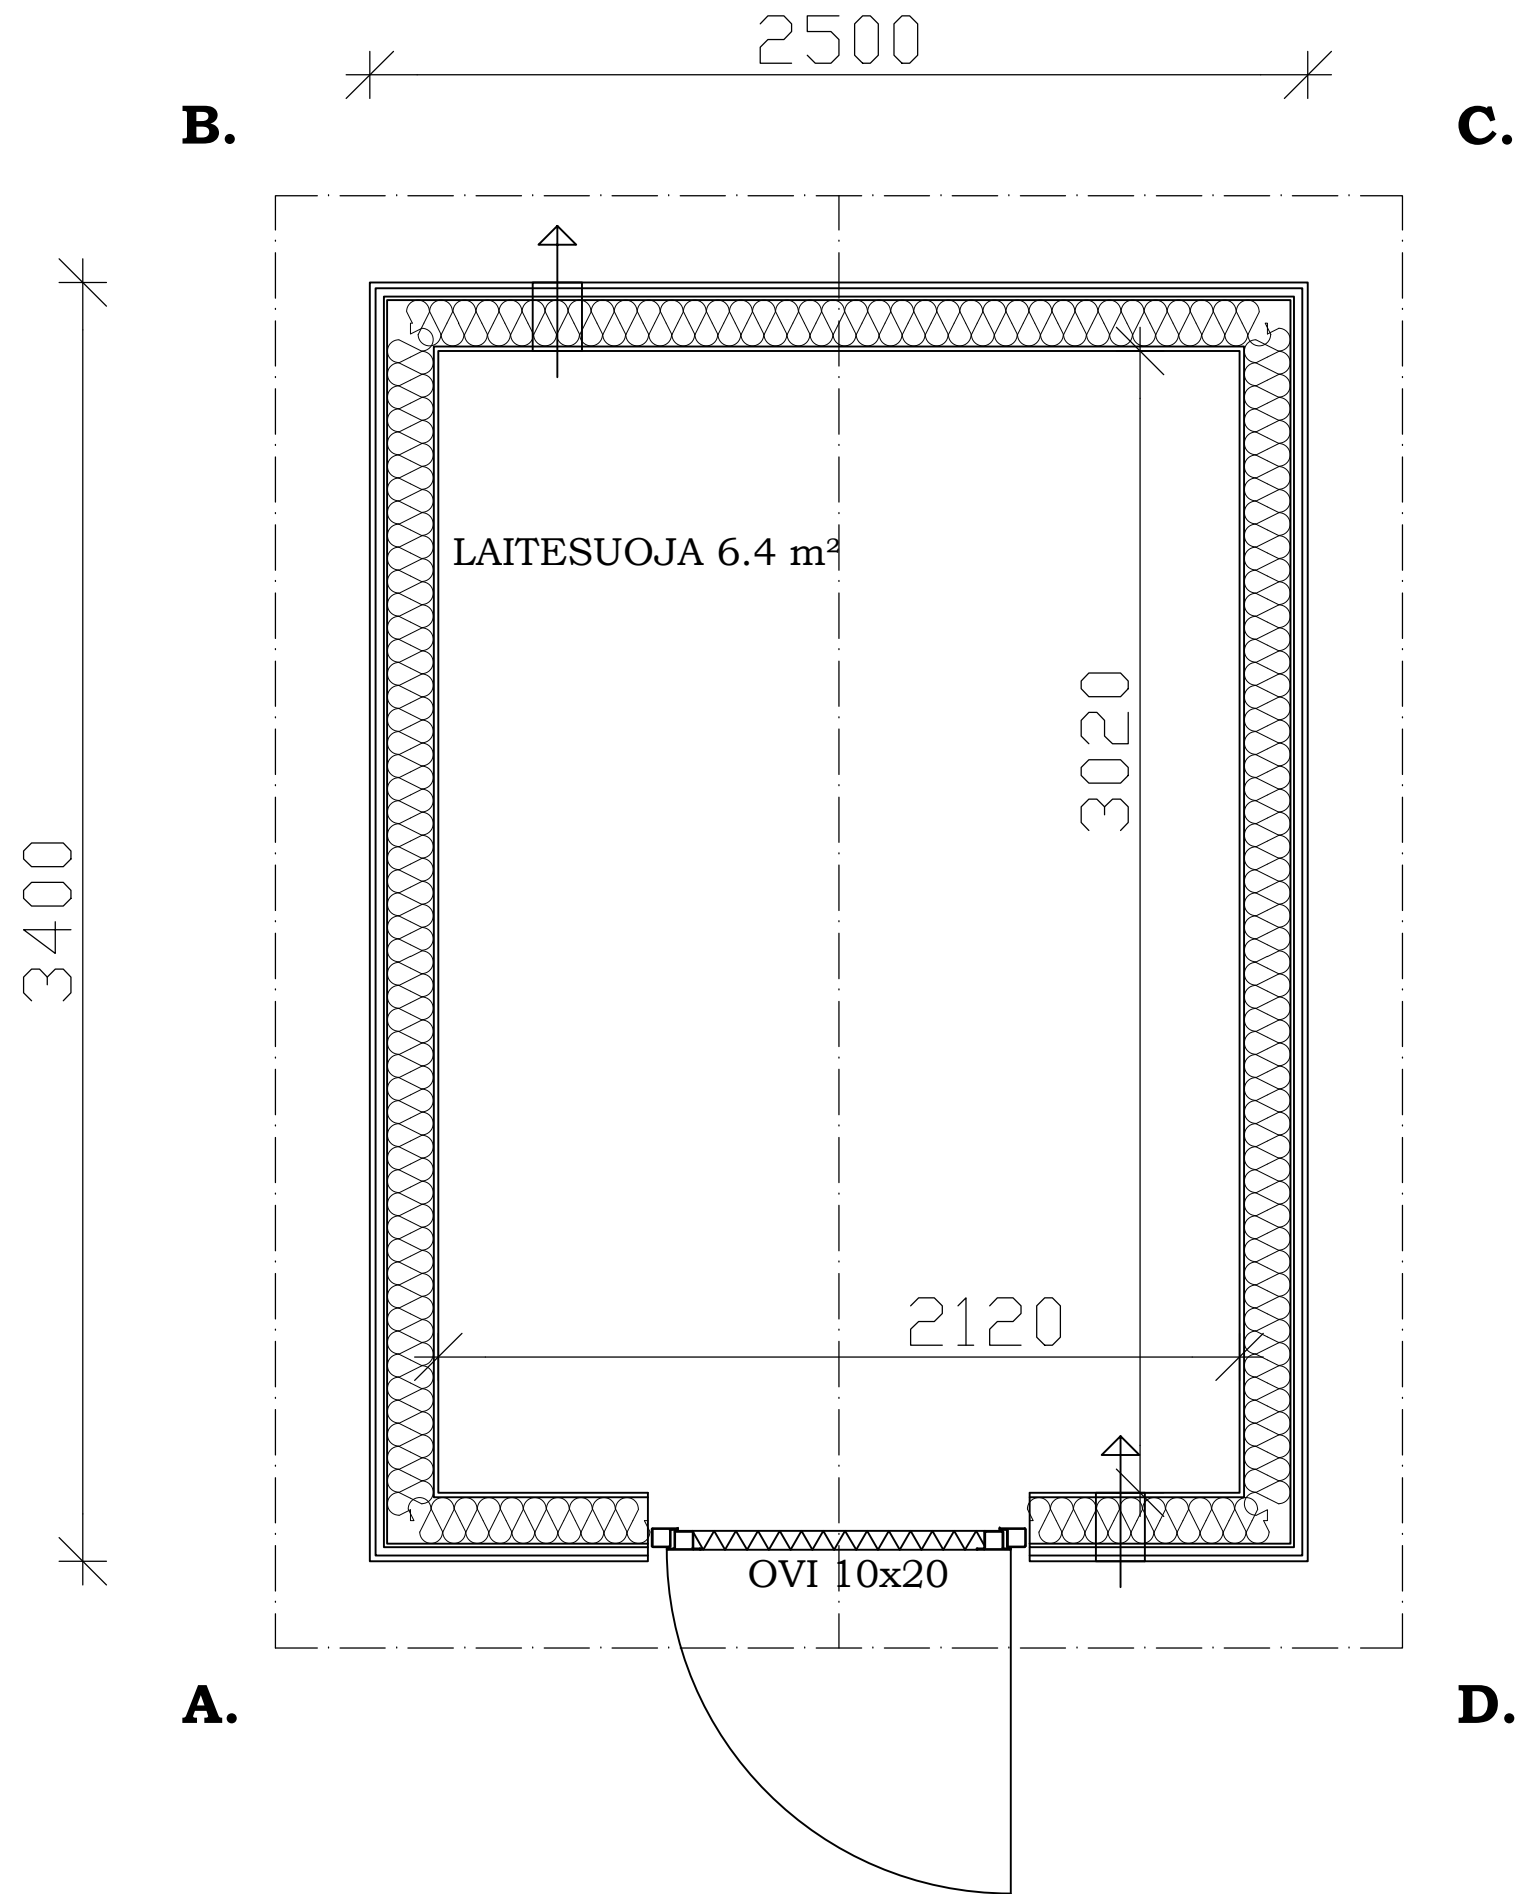


Micro
 Oy ESARI Ab
 Veikontie 3
 69600 Kaustinen



PINTA-ALA 8.5 m²
 TILAVUUS 22.4 m³
 HUONEKORKEUS 2.5m

 **Esari**


Mini
 Oy ESARI Ab
 Veikontie 3
 69600 Kaustinen

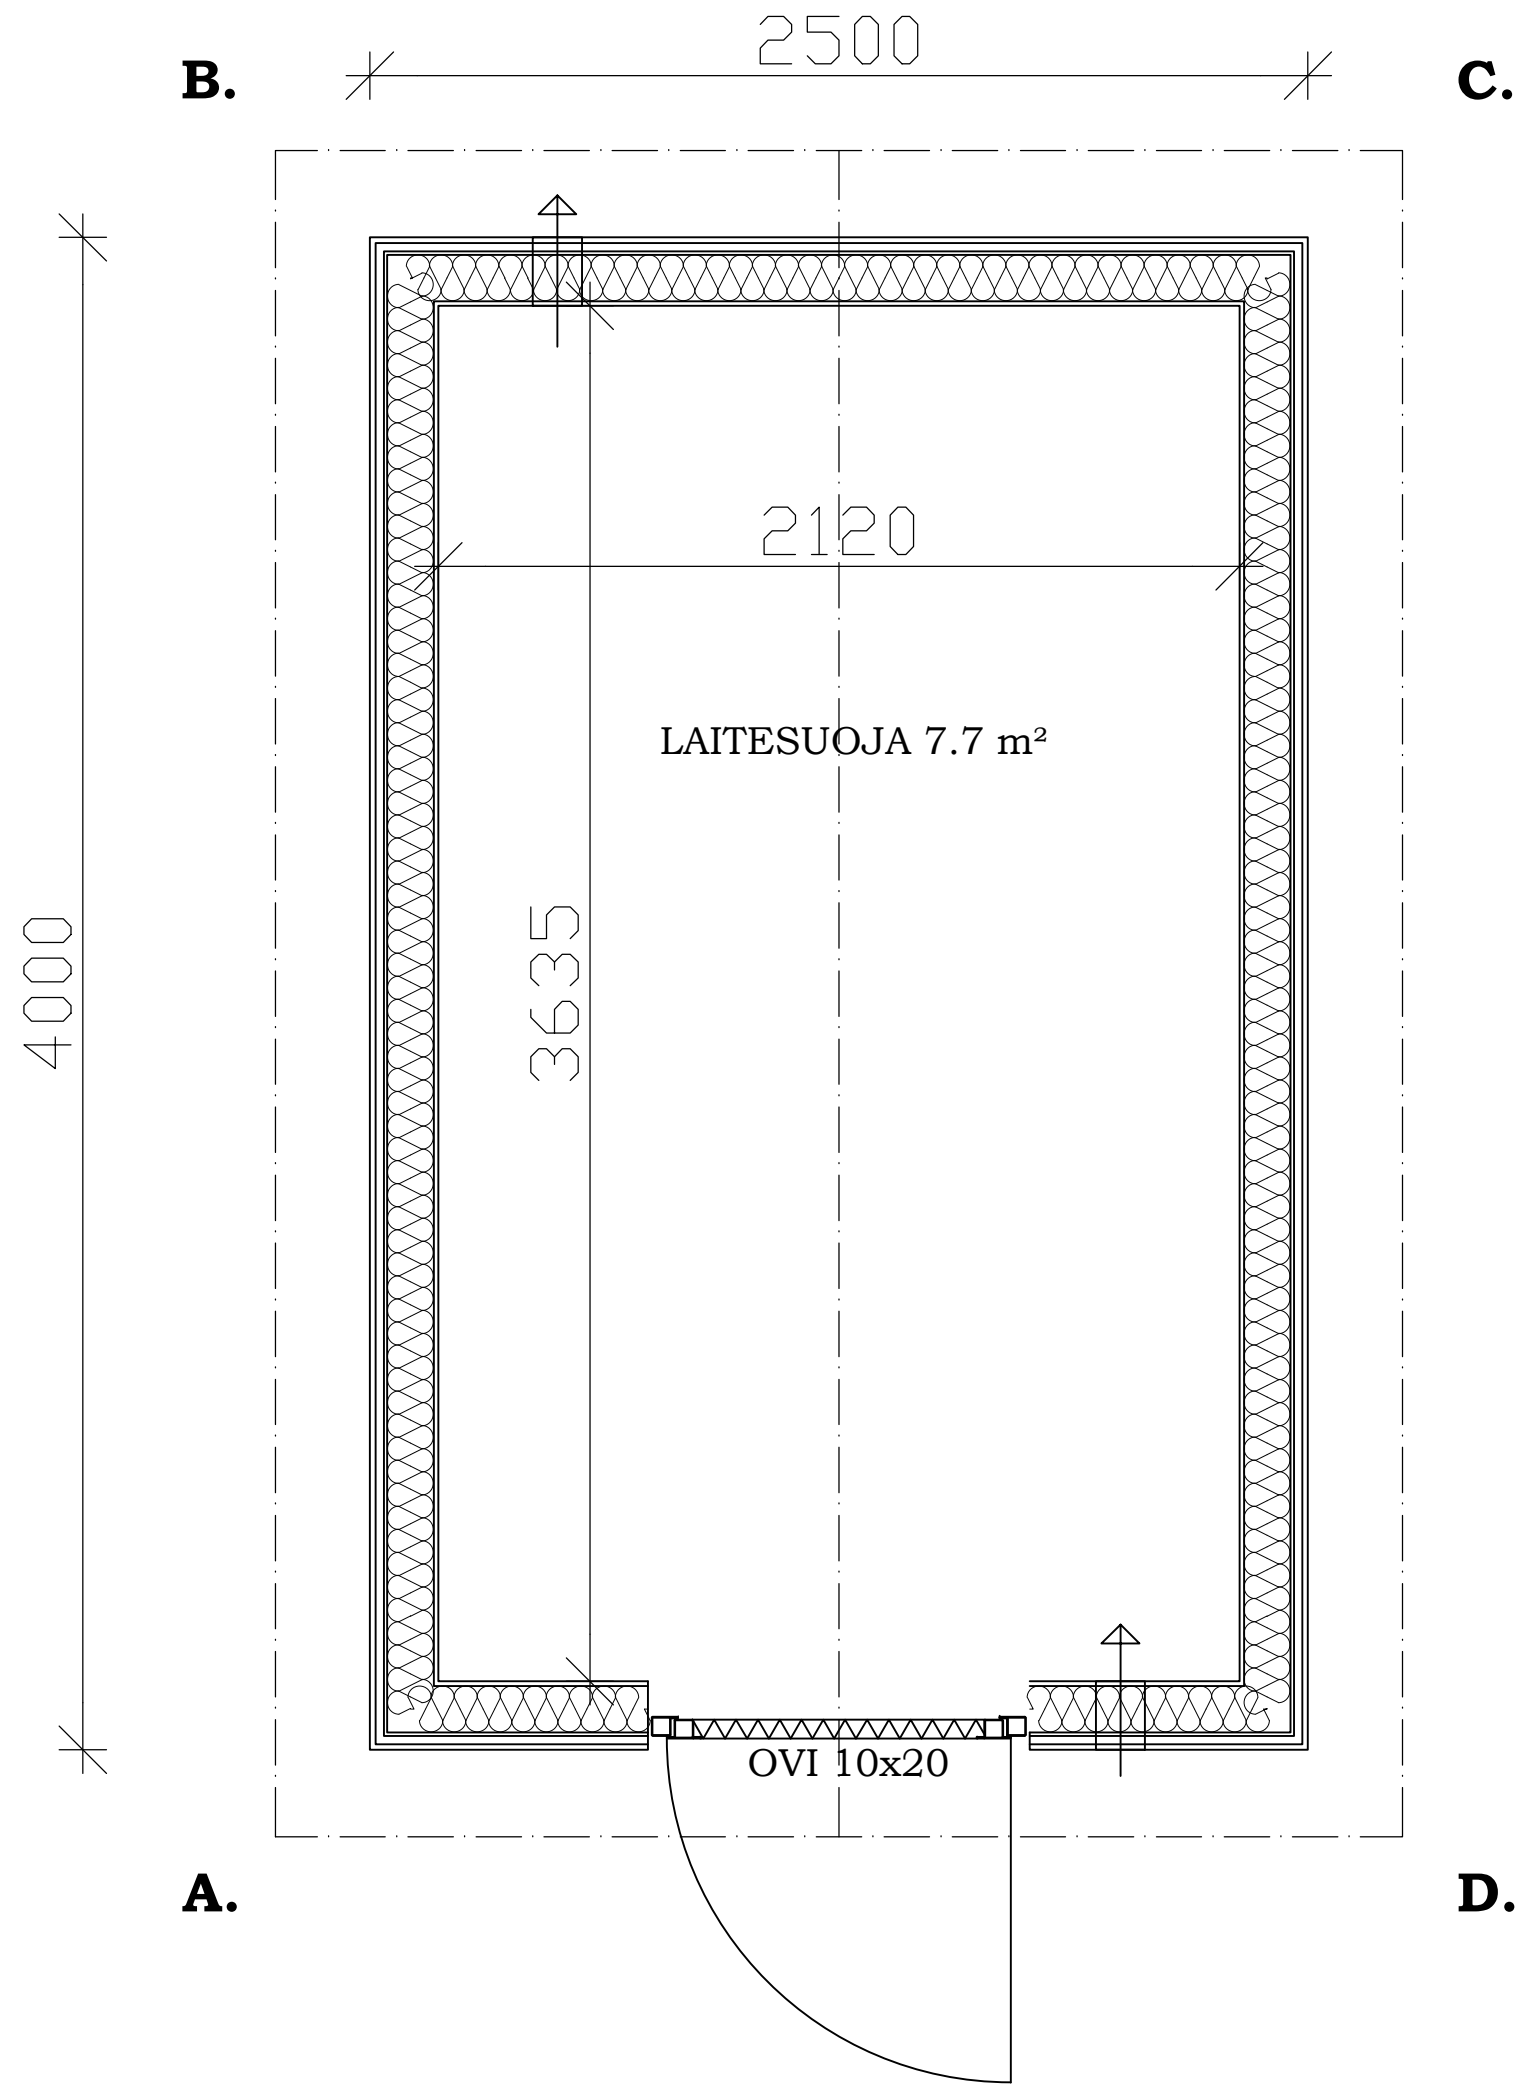

PINTA-ALA 10.0 m²
 TILAVUUS 28.6 m³
 HUONEKORKEUS 2.5m

 **Esari**


Midi
 Oy ESARI Ab
 Veikontie 3
 69600 Kaustinen

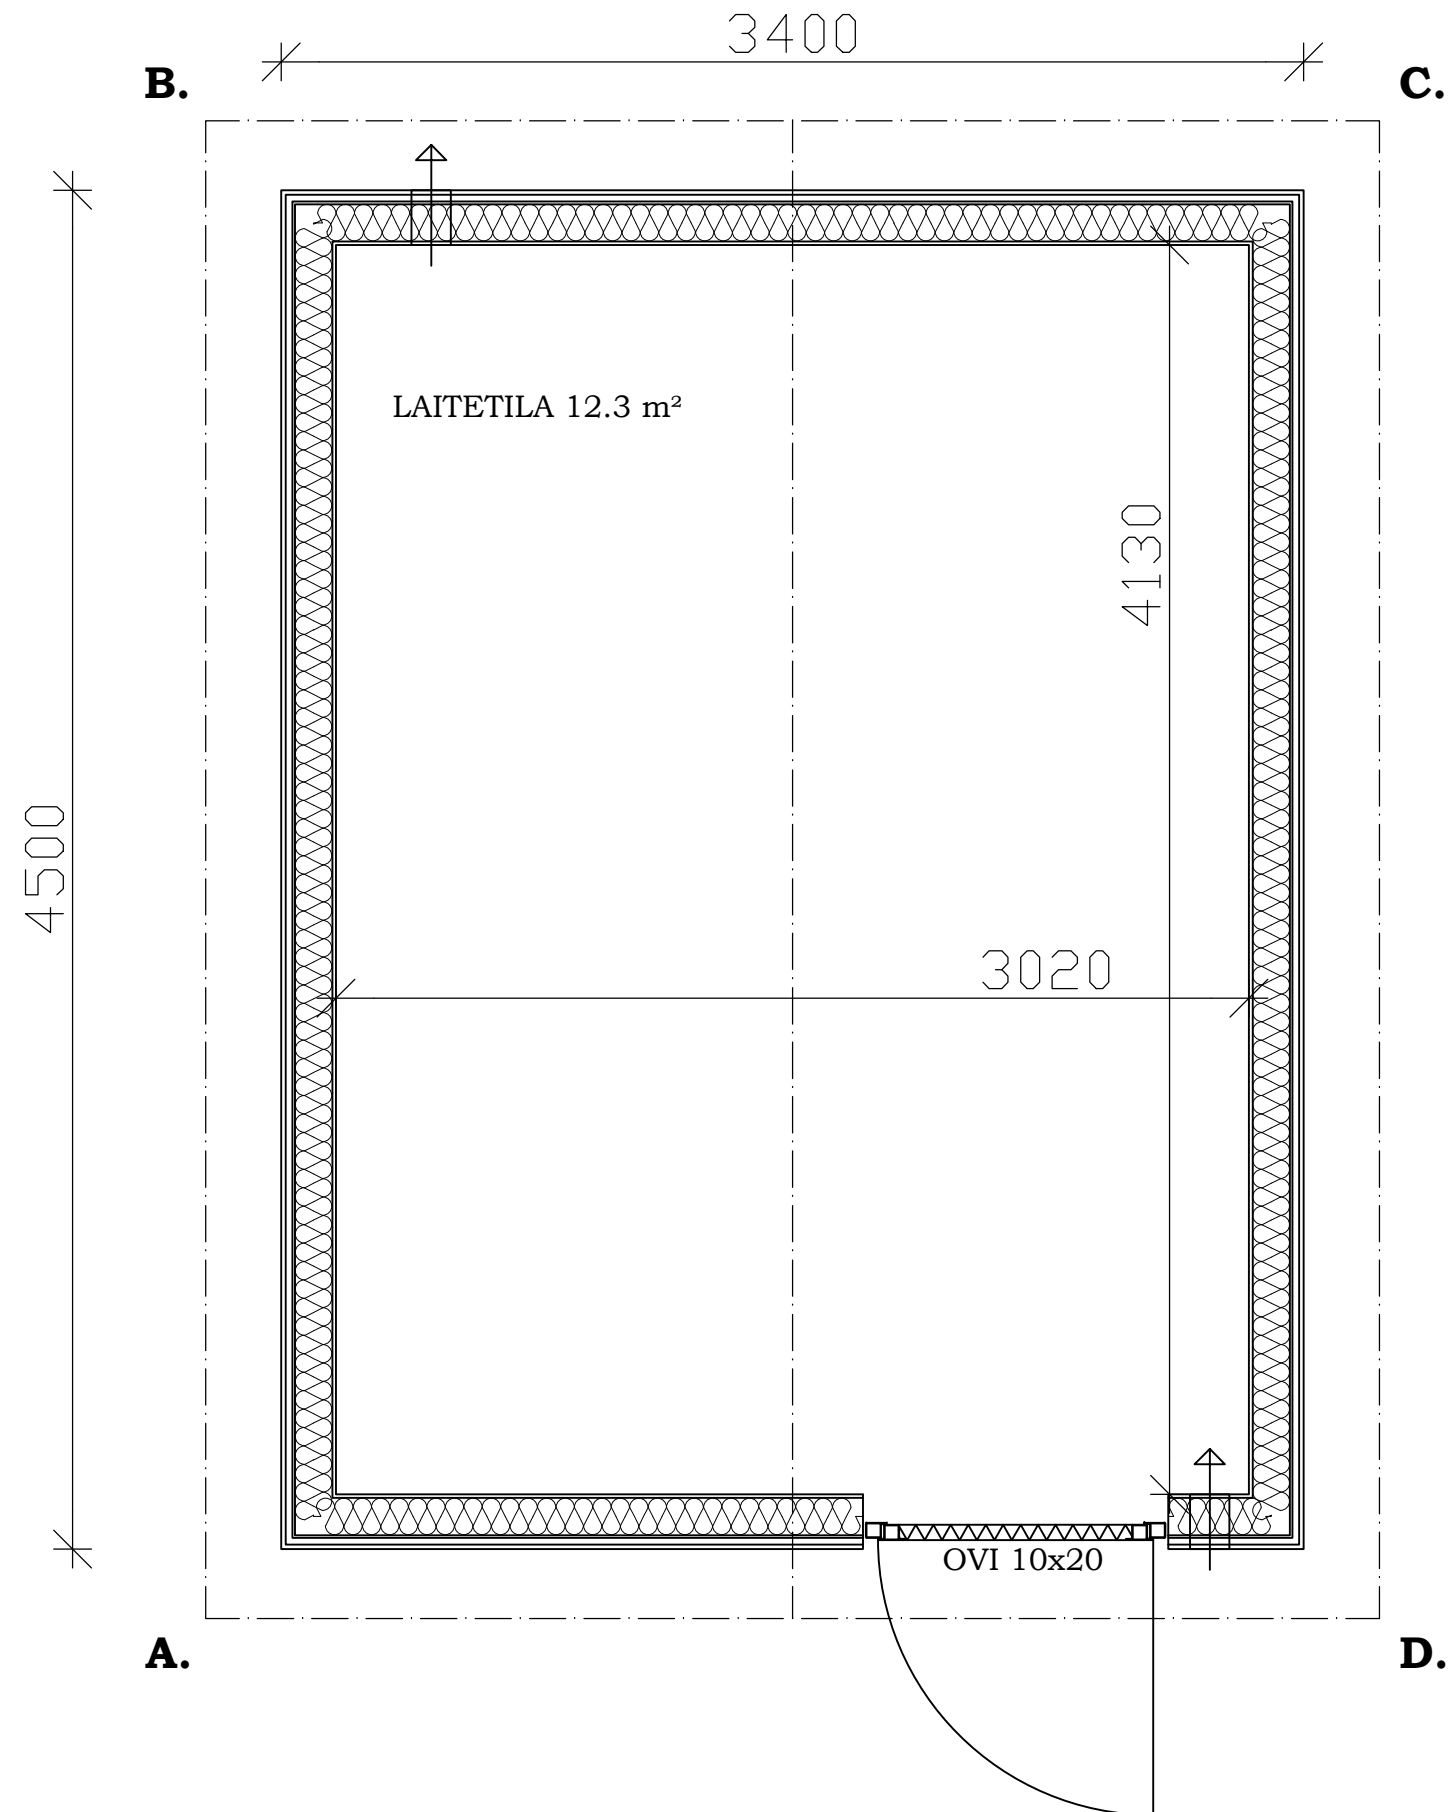

PINTA-ALA 15.3 m²
 TILAVUUS 43.8 m³
 HUONEKORKEUS 2.5m




 Medium
 Oy ESARI Ab
 Veikontie 3
 69600 Kaustinen

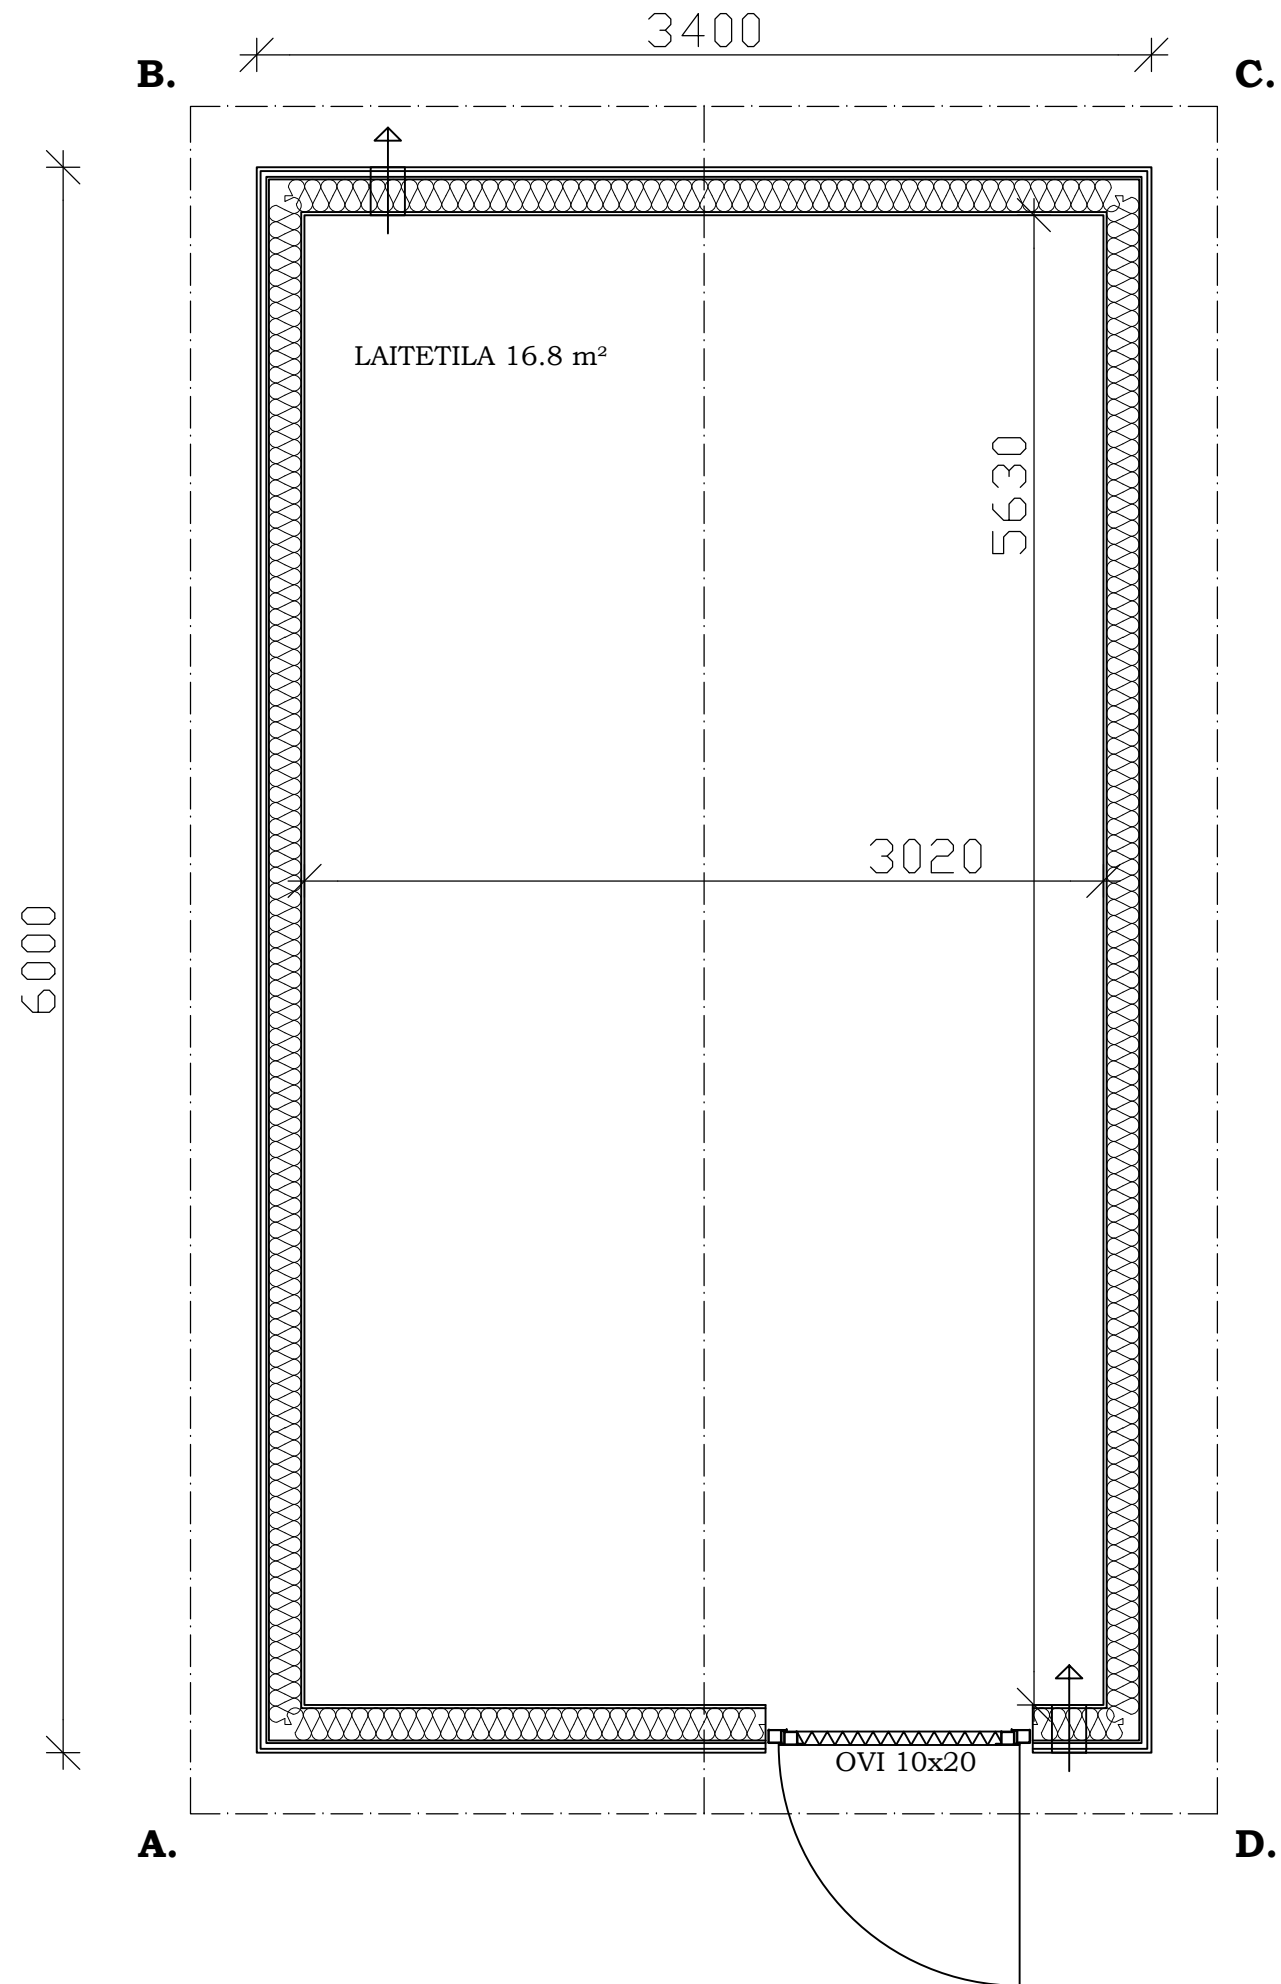

PINTA-ALA 20.4 m²
 TILAVUUS 58.8 m³
 HUONEKORKEUS 2.5m



Maxi
 Oy ESARI Ab
 Veikontie 3
 69600 Kaustinen

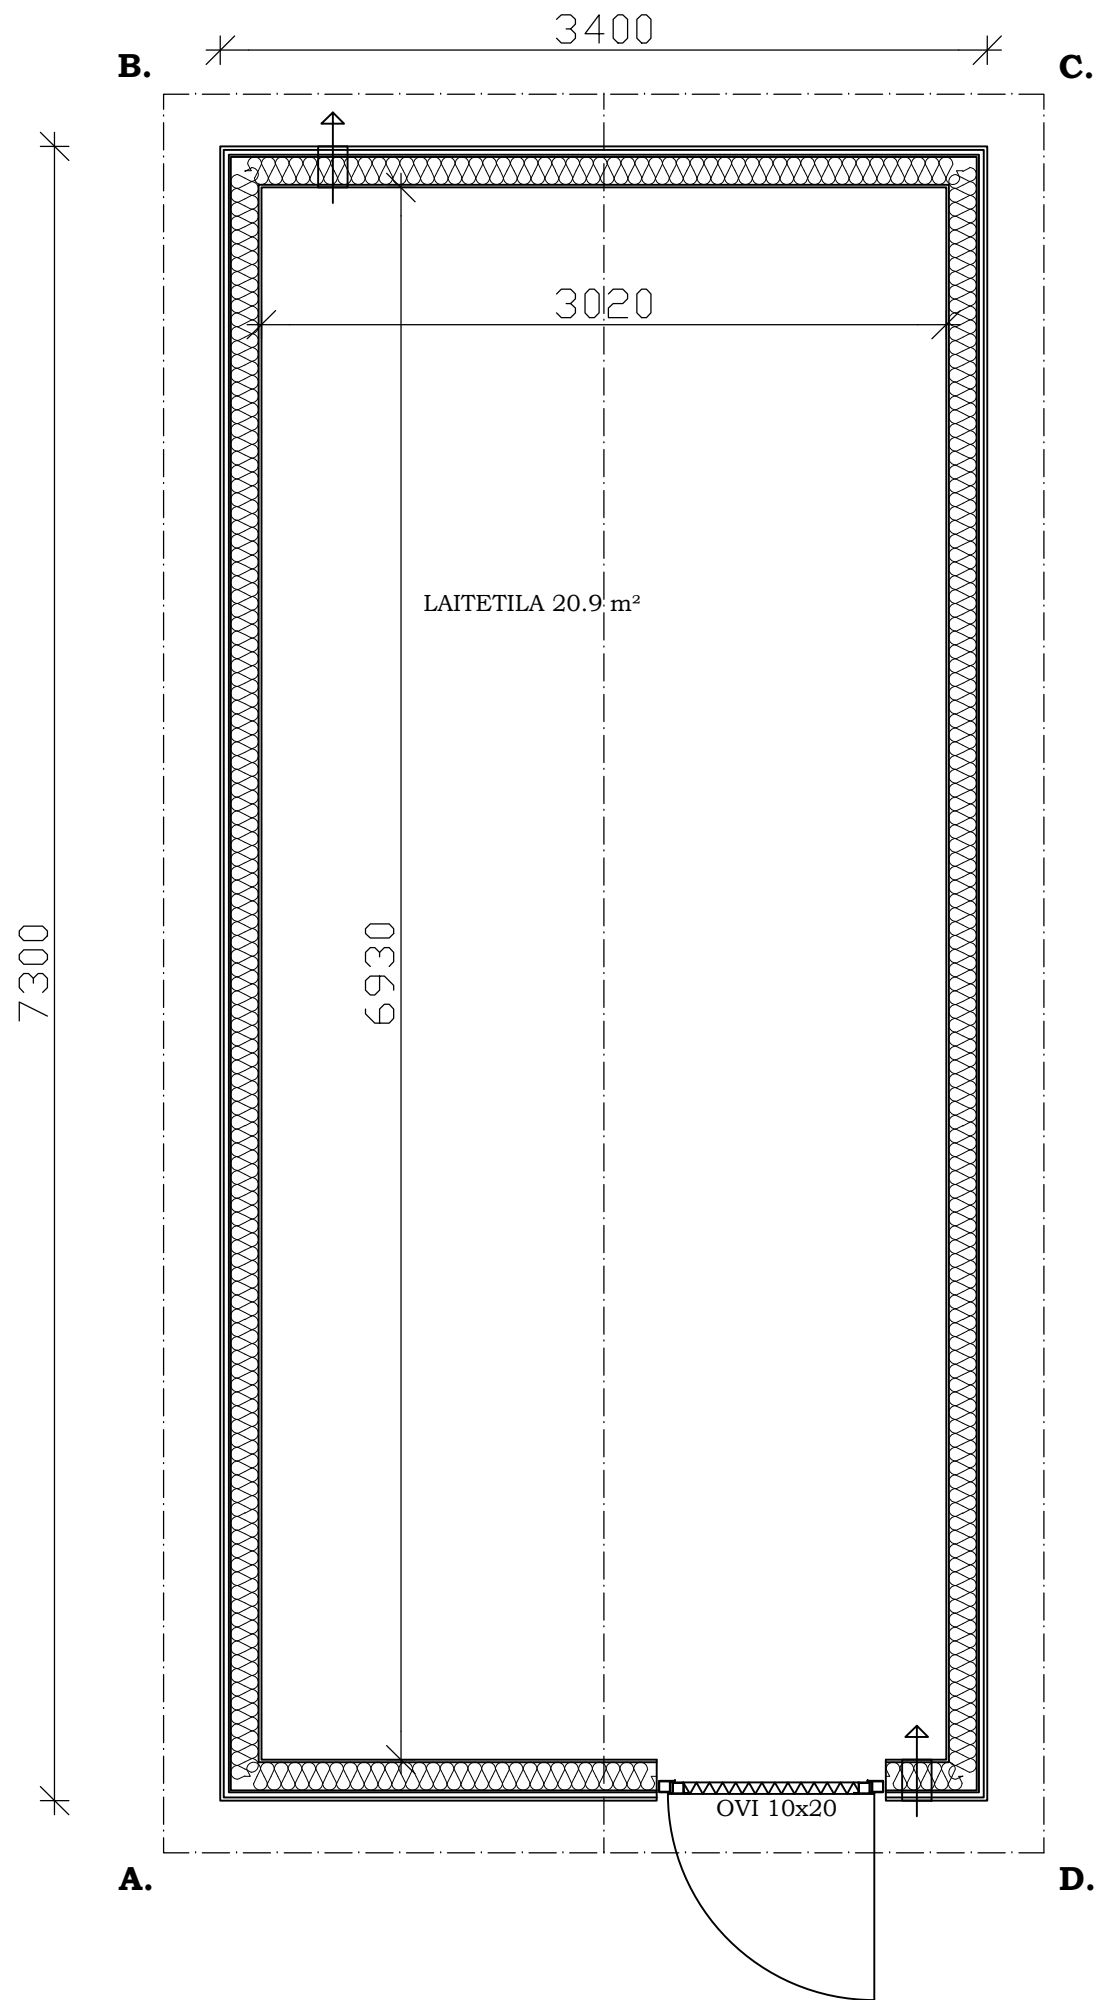

PINTA-ALA 24.8 m²
 TILAVUUS 72.2 m³
 HUONEKORKEUS 2.5m

 **Esari**

Mega
 Oy ESARI Ab
 Veikontie 3
 69600 Kaustinen