


**B.**

**C.**

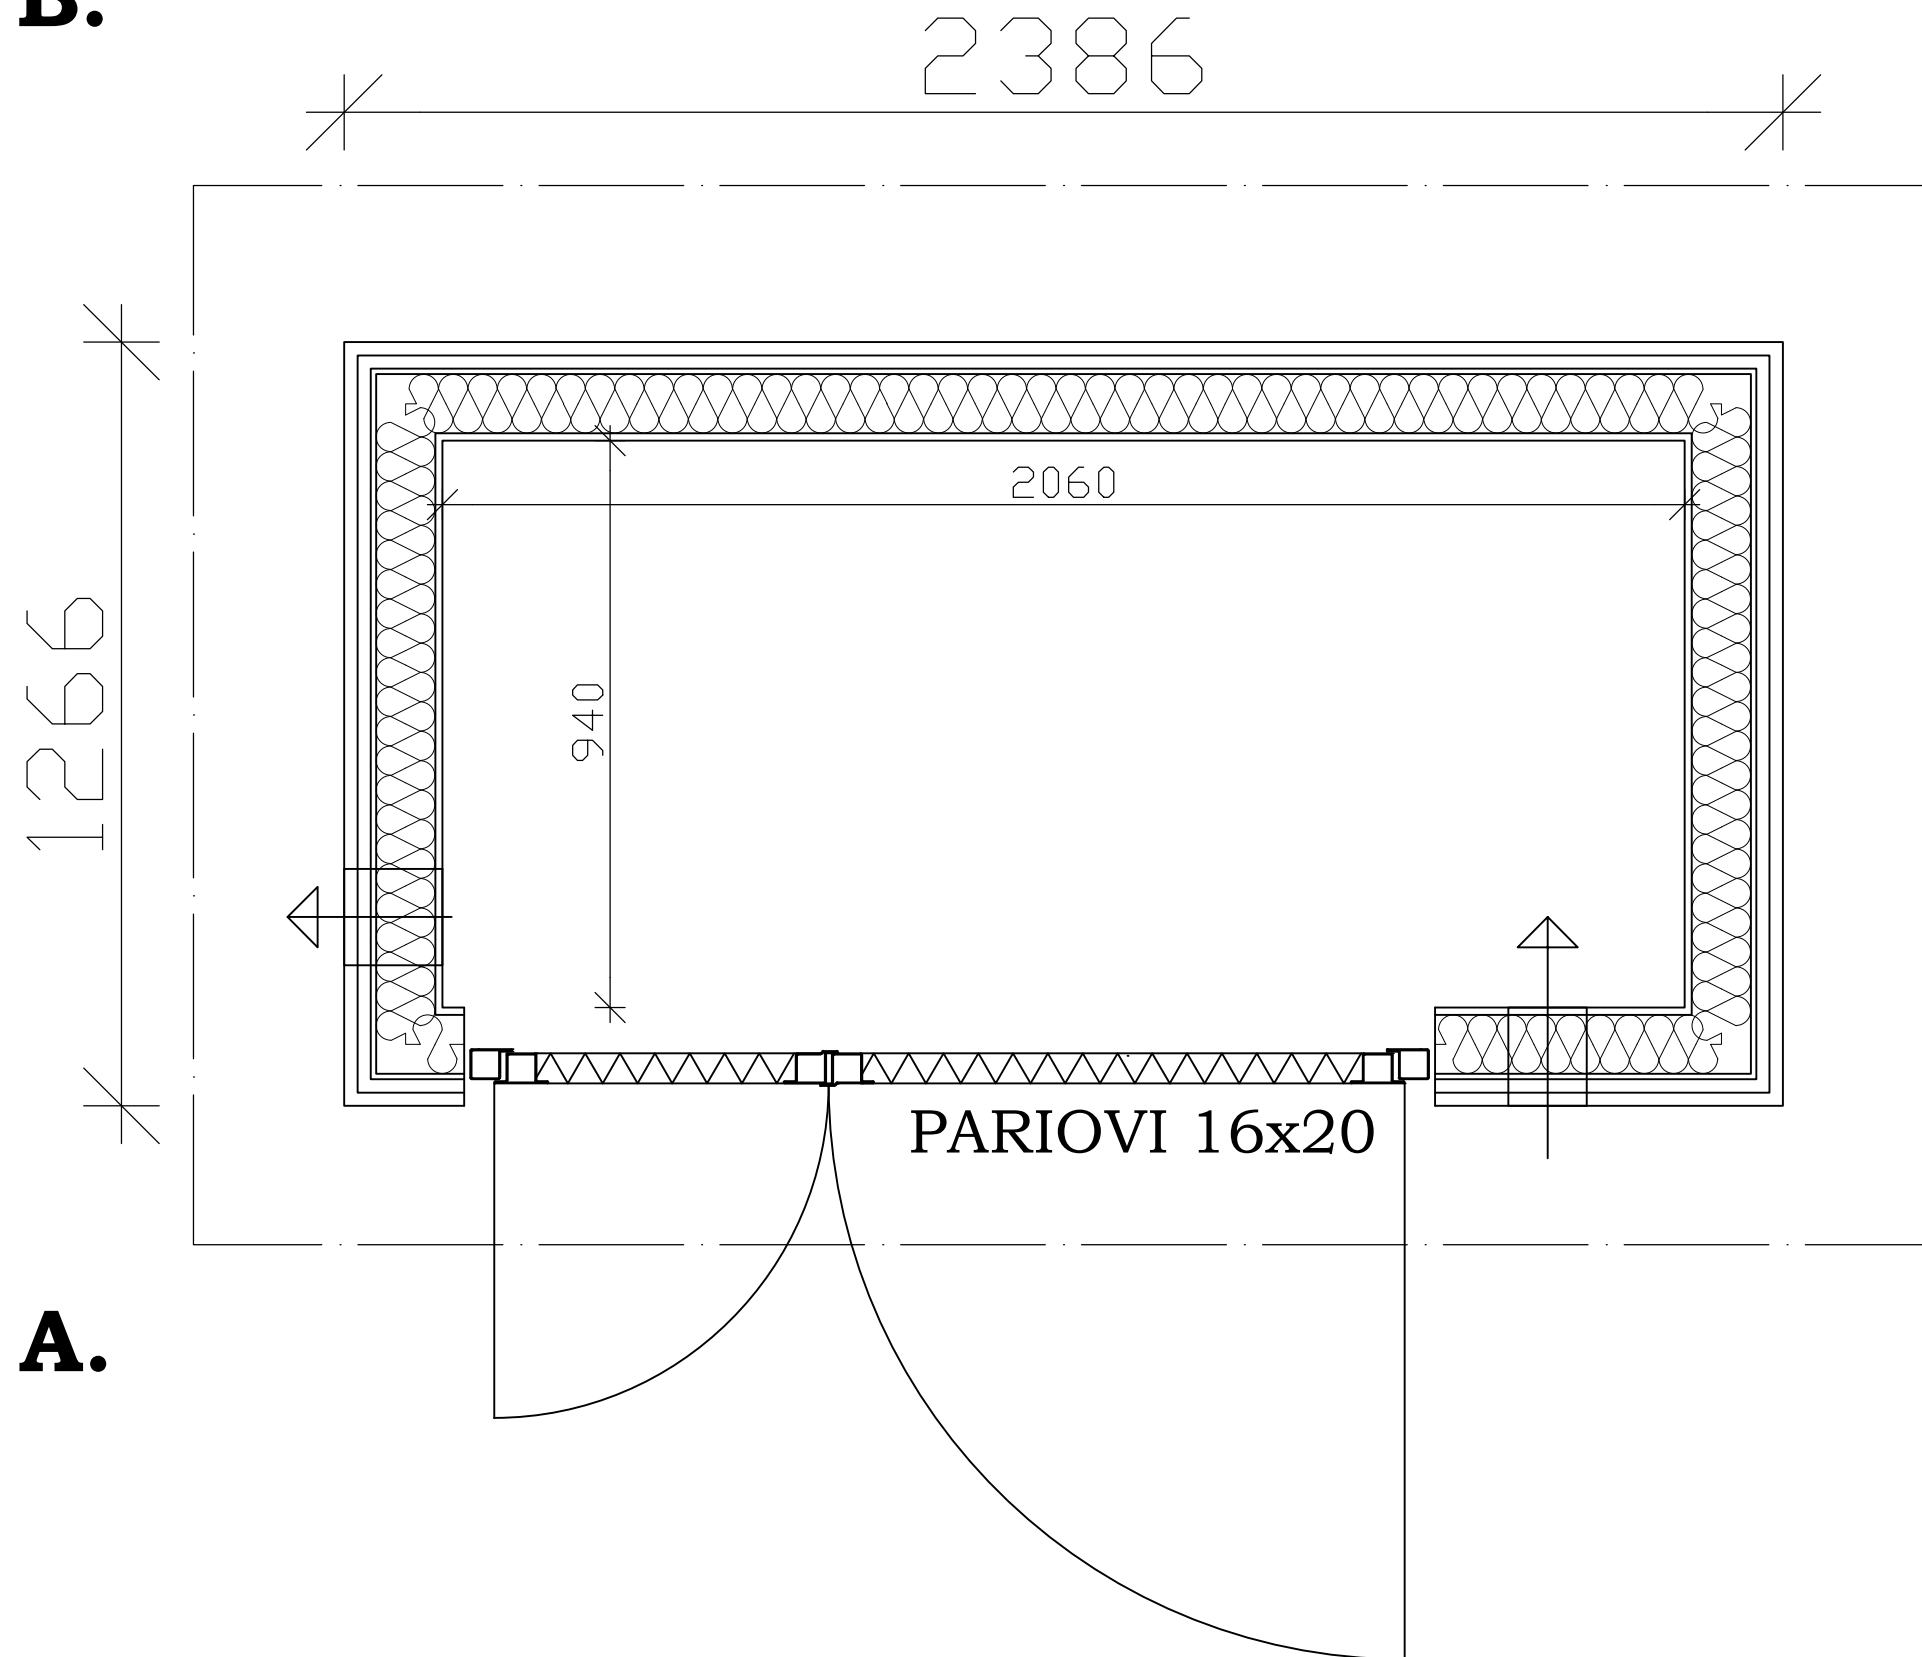

PINTA-ALA 3.0 m<sup>2</sup>  
TILAVUUS 7.2 m<sup>3</sup>  
HUONEKORKEUS 2.1m

**A.**

**D.**

 **Esari**

PARK  
Oy ESARI Ab  
Veikontie 3  
69600 Kaustinen